


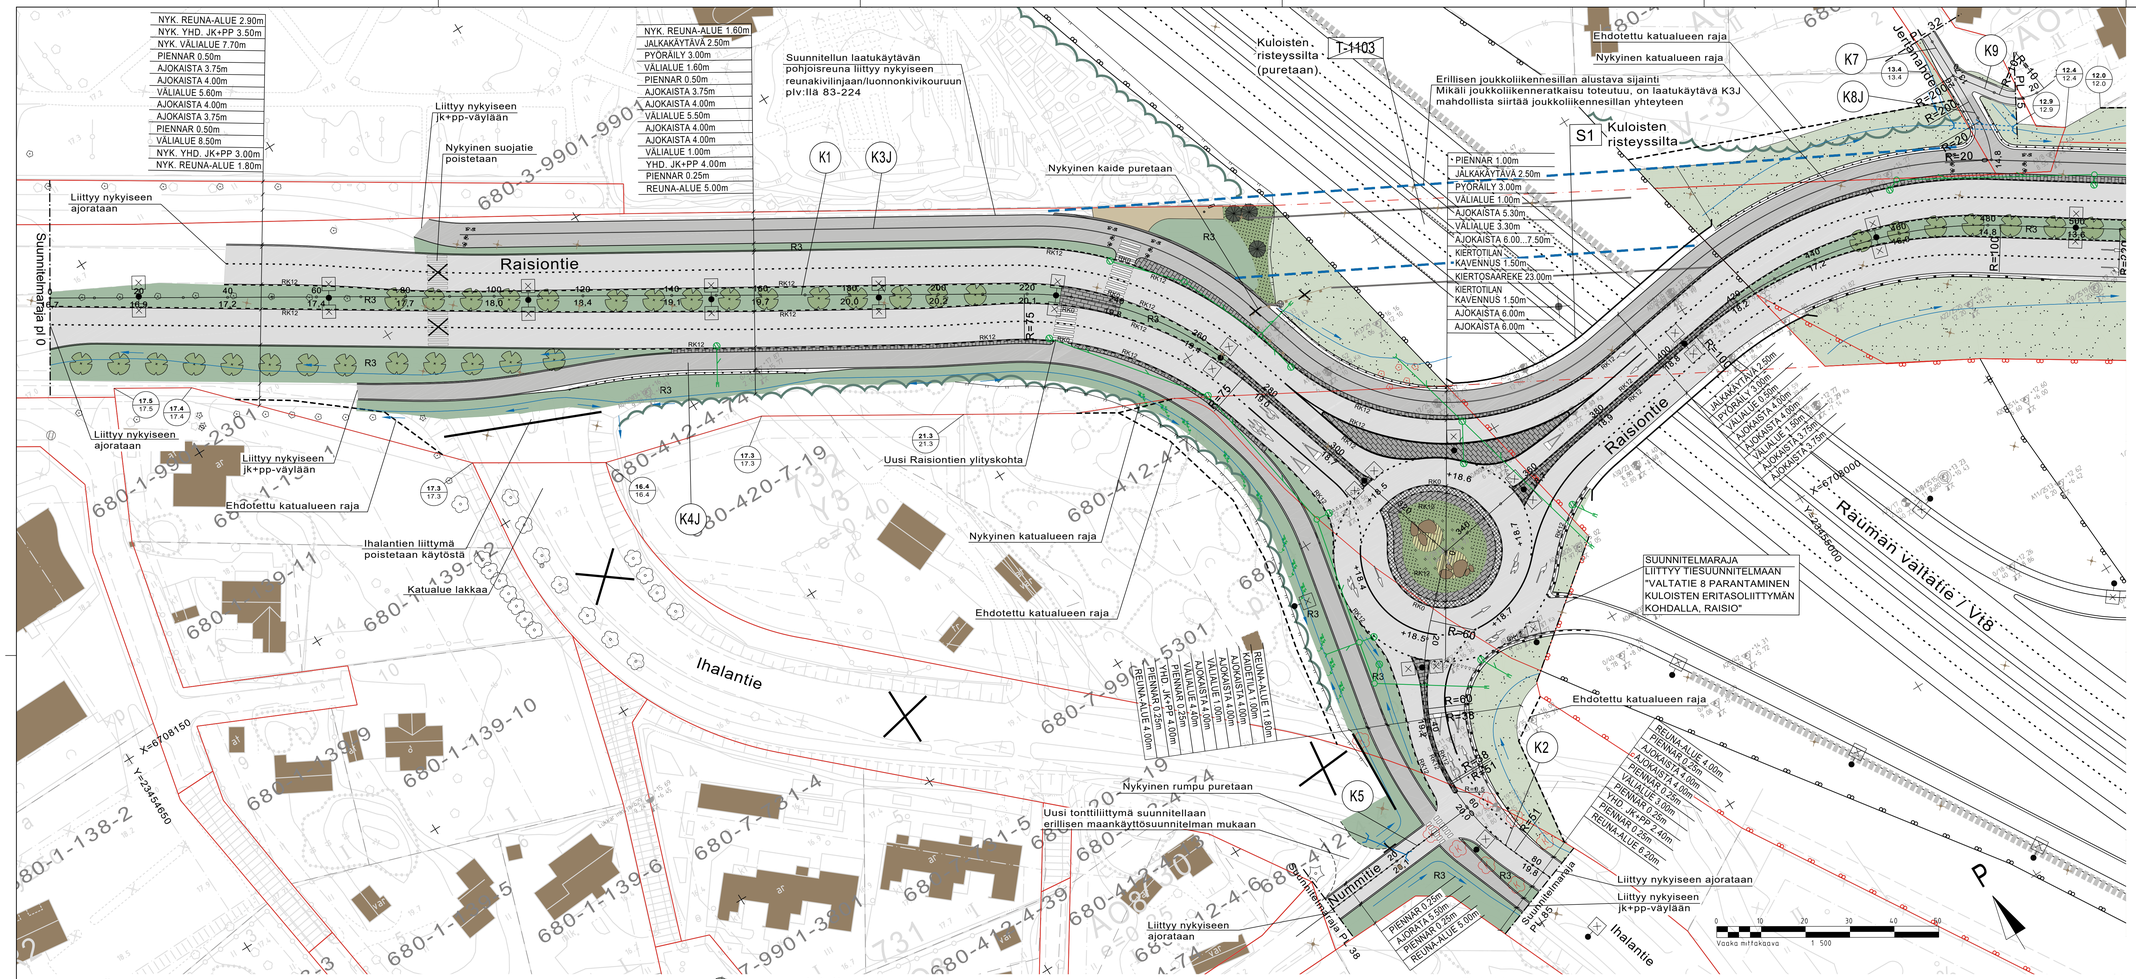

1:10 000

MERKINNÄT

- Poistettava yksittäispuu
- Nykyinen puusto / kasvillisuus, sijainti viitteellinen
- Nykyinen puusto / kasvillisuus, sijainti mitattu
- Asfaltti, ajorata, musta
- Asfaltti, jalankulku- ja pyöräilyväylät, musta
- Graniittikiveys, noppakivi, harmaa
- Nupukivikouru
- Betonikiveys, harmaa
- Seulakiviheitoke
- Kivituhka
- RK12 — Graniittinen reunakivi, korkeus 12 cm, harmaa
- RK0 — Upotettu graniittinen reunakivi, korkeus 0 cm, harmaa
- Istutettava lehtipuu
- Istutettava havupuu
- Istutettava köynnös
- Istutettava lehtipensasryhmä
- Istutettava havupensasryhmä
- Istutettava heinäryhmä
- R3 — Nurmi R3
- Maisemanurmi
- Niitty
- Kivilohkareet
- Nykyinen hulevesikaivo, ritiläkansi
- Nykyinen rumpu
- Suunniteltu hulevesiviemäri, ritiläkaivo, tarkastuskaivo
- Suunniteltu rumpu
- Avo-oja/painanne, veden virtaussuunta
- Nykyinen tiekaide/kevyen liikenteen suojakaide
- Tiekaide
- Kevyen liikenteen suojakaide
- Kallioleikkauksen suoja-aita
- Katualueen raja
- Ehdotettu katualueen raja
- Liikennealueen raja
- Ehdotettu liikennealueen raja
- Poistettava rakenne
- Nykyinen valaisin
- Uusi valaisin
- 18,9 — Kadun keskilinjan likimääräinen korkeusasema
- 17.3 / 17.3 — Tonttipisteen suunniteltu ja nykyinen korkeus
- A12/2519 T3 20 — Tehty pohjatutkimus

Koordinaattijärjestelmä	ETRS-GK23
Korkeusjärjestelmä	N2000
Kaup.osa/Kylä / Kortteli/Tila / Tontti/Rn:o	Kuloinen
Viranomaisen arkistointimerkintöjä varten	
Rakennustoimenpide	
Piirustuslaji	Katusuunnitelma
Rakennuskohteen nimi ja osoite	Valtatie 8 parantaminen Kuloisten eritaso-liittymän kohdalla, Raisio
Piirustuksen sisältö	Asemapiirustus K1 PL/V 0-510 K2, K5, K7, K9 K3J, K4J, K8J
Mittakaava	1:500
Päiväys	07.06.2024
Piir. n:o	
Suunnittelijan allekirjoitus	
Ark n:o	
Piirt.	
Tark.	
Hyv.	

raisio

SWECO Sustainable engineering and design

Sweco Finland Oy

SUUNN.	TIEDOSTO				
Sjeaa	Suunnitelmakartta_KS.dwg				
PIIRT.					
Sjeaa	SUUNN.ALA	TYÖ N:O	PIIR.N:O	MUUTOS	
TARK.					
Ikeron	TKA	23703562	K VI 403		
07.06.2024					