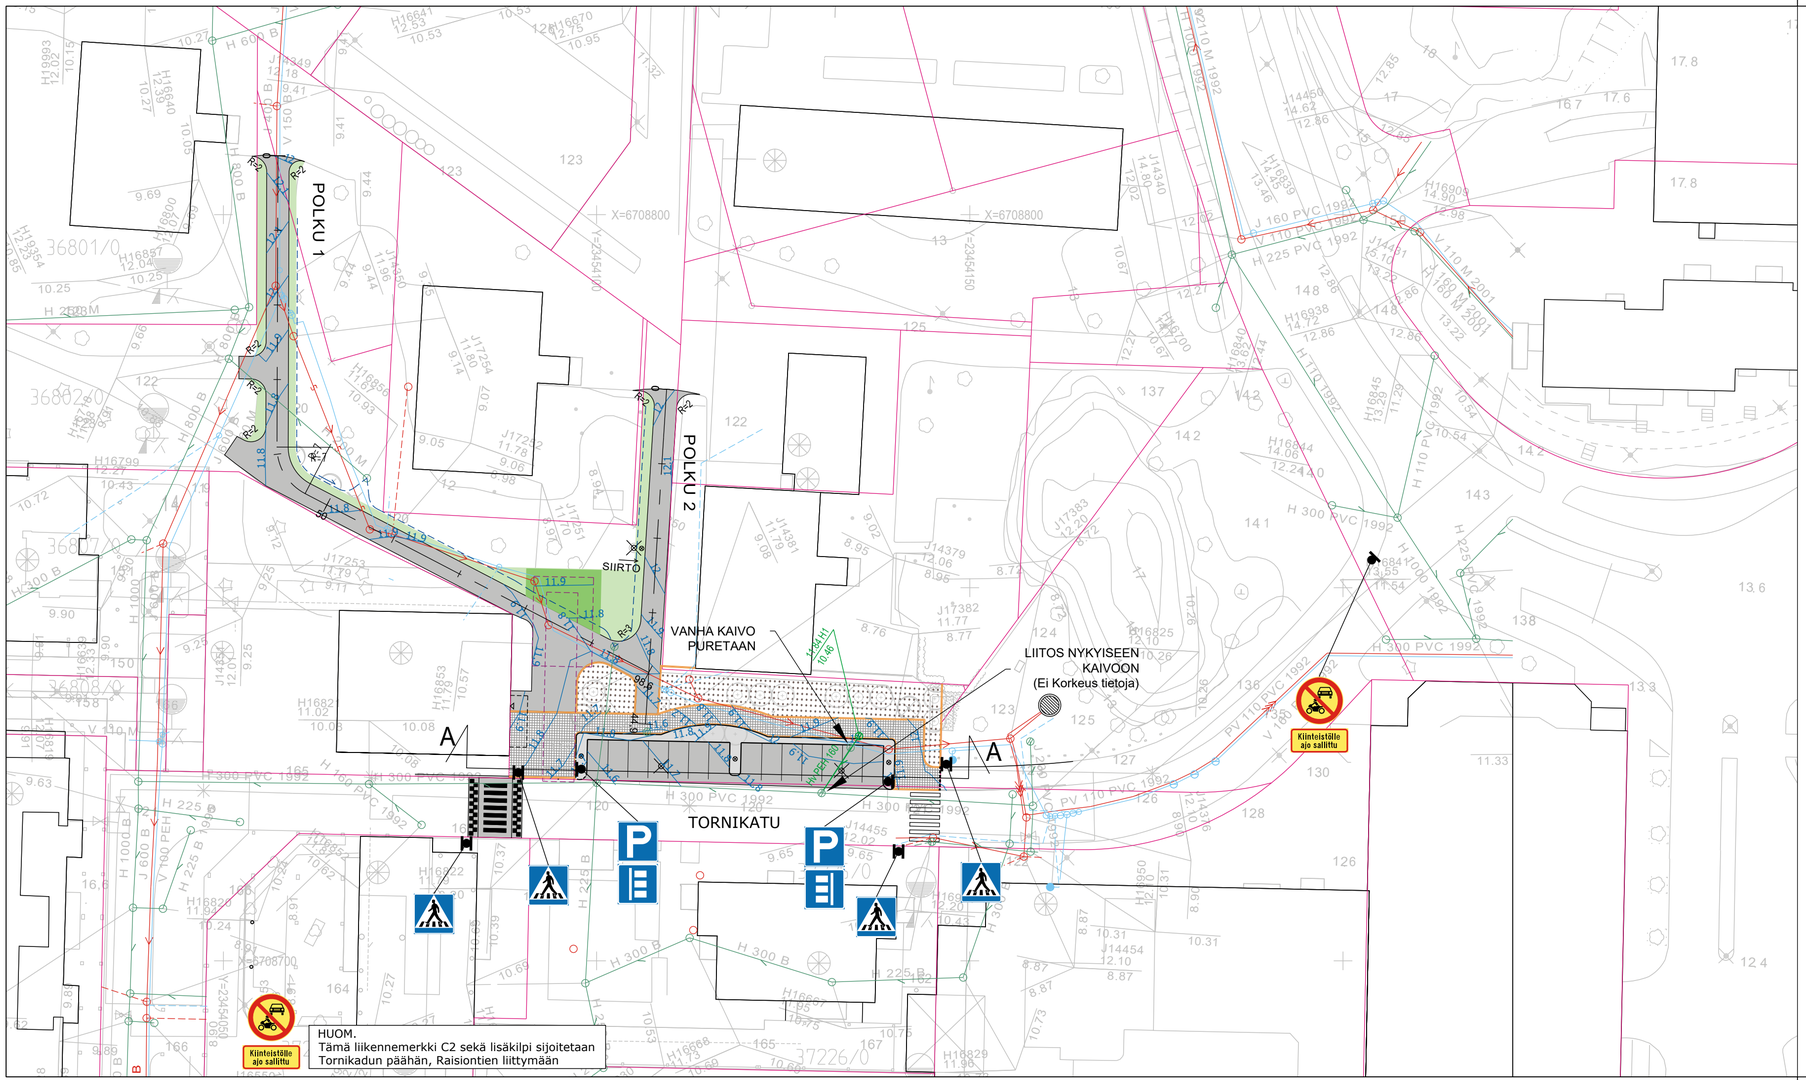

MERKKIEN SELITYKSET

- asfaltti
- nurmikko
- nurmikko, vahvistettu
- betonilaatoitus, 300x300x80, harmaa, ladonta
- noppakiveys, uusi, 100x100x100, tumma harmaa, lohkottu, ladonta 1/1
- kenttäkiveys, Ø100-150, harmaa, ladonta yläpinnalta tasainen
- betoninen taustanupukivi, iso sauvakivi 278x138x80, harmaa
- reunakivi, uusi, betoni, liimattava, h120
- reunakivi, uusi, viistetty, betoni, liimattava, h120
- valaisin, uusi
- valaisin, nykyinen, poistettava
- Jätevesi, nykyinen
- Hulevesi, nykyinen
- Vesijohto, nykyinen
- Hulevesi, uusi
- Salaoja, uusi
- Pelastustie

B	Muutoksia liikennemerkkeihin.	9.4.2021	FCG/TP	NV
TUNN.	MUUTOS TAI TÄYDENNYS	PÄIVÄYS	SUUNNIT./PIIRT.	TARK.
A	Lisätty liikennemerkkejä.	31.3.2021	FCG/TP	NV
TUNN.	MUUTOS TAI TÄYDENNYS	PÄIVÄYS	SUUNNIT./PIIRT.	TARK.

Rakennuskohde
RAISION KAUPUNKI
TORNIKADUN PYSÄKÖINTI- JA JALANKULKU-ALUE SEKÄ PUISTOPOLUT

Piirustuksen sisältö
ASEMAPIIRUSTUS

Mittakaavat
1:500

FCG Suunnittelu ja tekniikka Oy, Satamakatu 22, 20100 Turku
Puh. 0104090, www.fcg.fi

Suunnitteluala, työnumero ja piirustuksen numero
MAS P41637 101 M III 134

Muutos
B

Tiedosto
P41637_Kartta_rev A.dwg

Päiväys	3.12.2020	Suunn./Piirt.	TSa
Pääsuunn.	Toni Salminen	Tarkastaja	Timo Alatalo
Hyv.		Yhteyshenkilö	Tiina Puska

A
S