
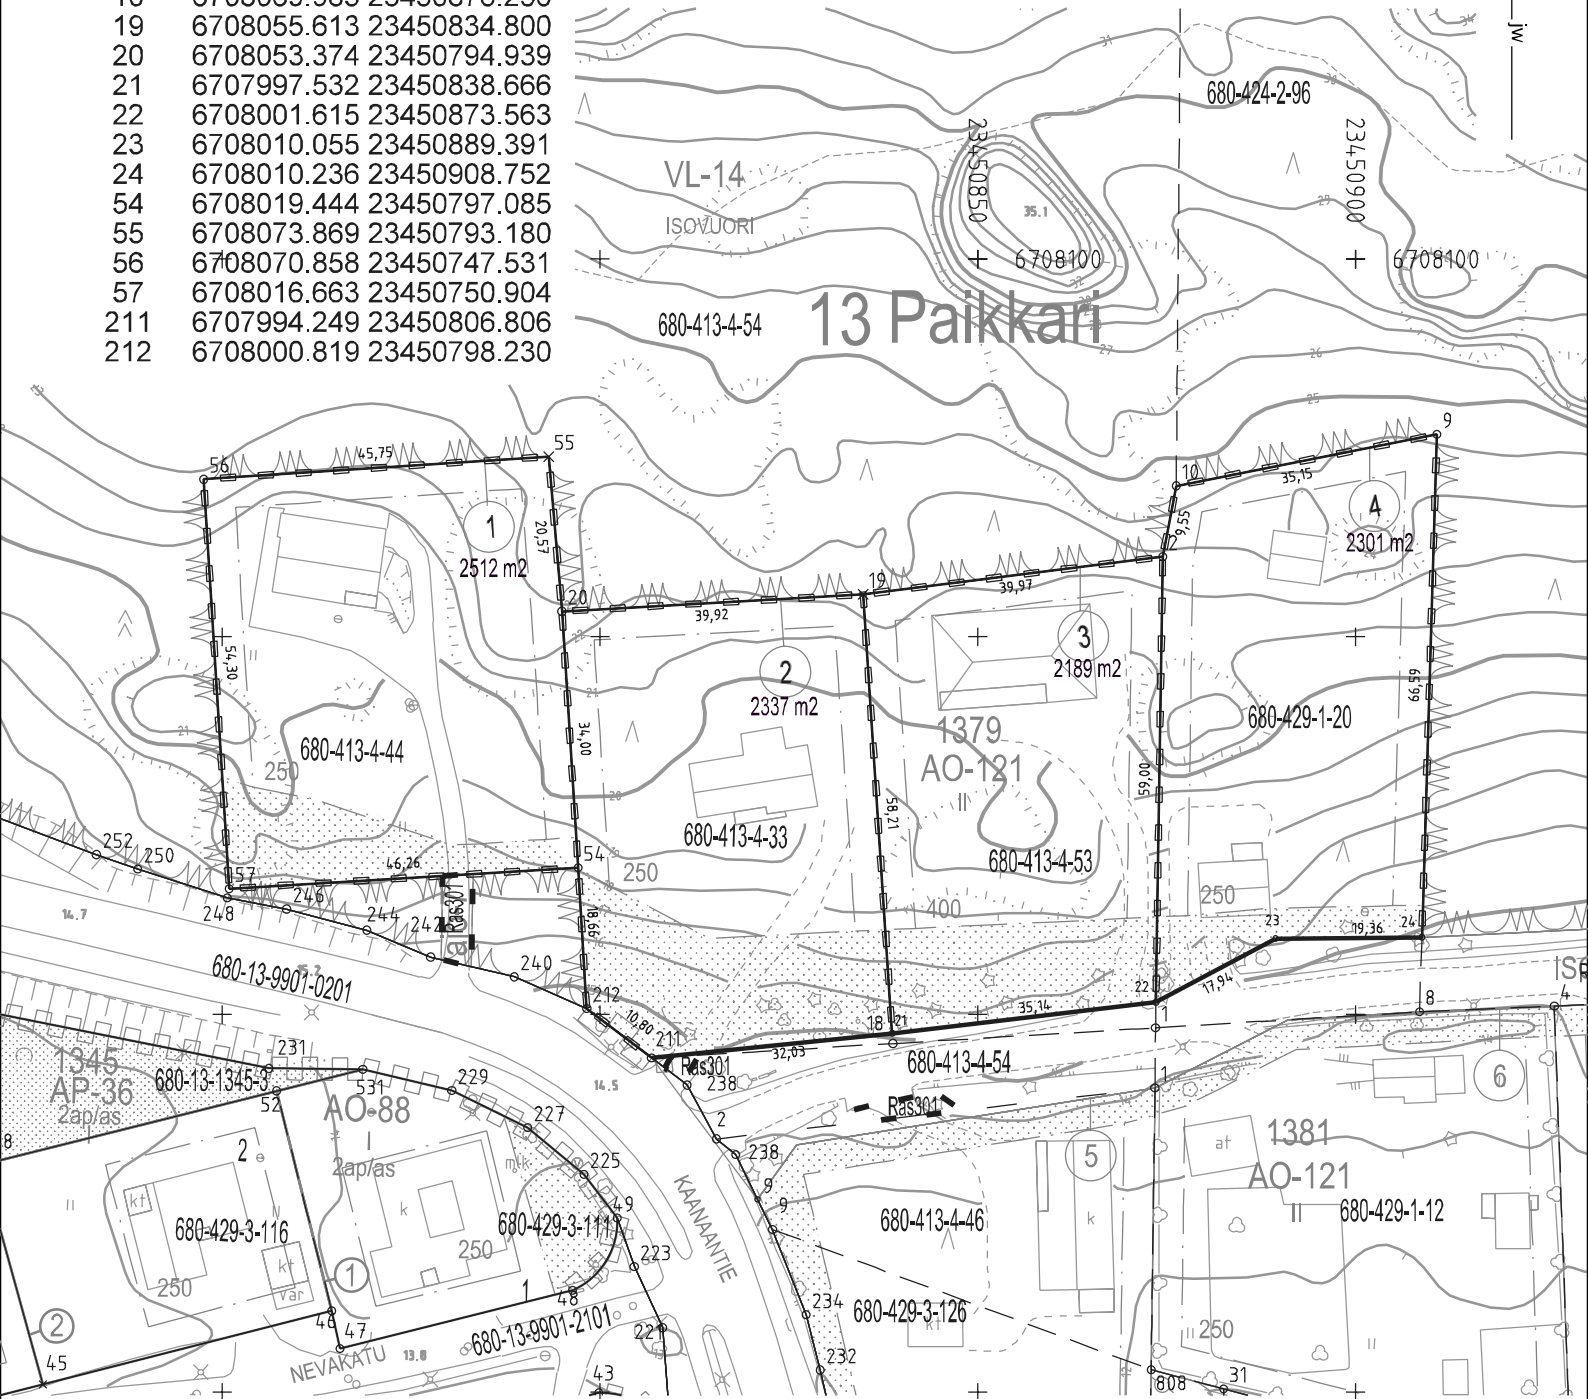


KOORDINAATILUETTELO

N:o	P	I
2	6708060.609	23450874.452
9	6708076.798	23450910.743
10	6708069.983	23450876.256
19	6708055.613	23450834.800
20	6708053.374	23450794.939
21	6707997.532	23450838.666
22	6708001.615	23450873.563
23	6708010.055	23450889.391
24	6708010.236	23450908.752
54	6708019.444	23450797.085
55	6708073.869	23450793.180
56	6708070.858	23450747.531
57	6708016.663	23450750.904
211	6707994.249	23450806.806
212	6708000.819	23450798.230

TONTTIEN MUODOSTUMINEN

Tonttinro.	Yht. m2	Kiinteistö	
680-13-1379-1	2512	680-413-4-44	Tapiola
680-13-1379-2	2337	680-413-4-33	Markkula
680-13-1379-3	2189	680-413-4-53	Saarilehto
680-13-1379-4	2301	680-429-1-20	Tammirinne

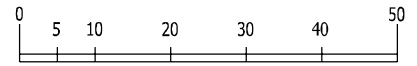

TONTTIJAKOEHDOTUS		1:1000	RAISIO
Asemakaavan (Ak 13:8) ja asemakaavamuutoksen ehdotus nähtävillä 27.3.- 28.4.2026			Kaup.osa 13 Kortteli 1379 tontit 1, 2, 3 ja 4
Pohjakarttana käytetty Raision kaupungin kantakarttaa			
Lask.JNo	Piirt.JWe	Tark.SMä	Tj 1379:1
Tonttijako hyväksytään asemakaavan yhteydessä			