



TONTTIN MUODOSTUMINEN

Tonttinro.	Yht. m ²	Kiinteistö	
680-13-1382-1	1030	680-417-8-13	Lunnela
680-13-1382-1	739	680-417-8-12	Sanila
680-13-1382-3	1964	680-417-8-9	Totko

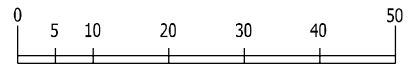

KOORDINAATTILUETTELO

N:o	P	I
3	6707755.182	23450925.308
4	6707704.845	23450935.887
11	6707809.396	23450901.115
12	6707782.753	23450908.875
13	6707755.680	23450916.760
21	6707757.829	23450879.933
210	6707715.170	23450900.638
212	6707737.428	23450889.644
216	6707772.264	23450876.690
218	6707796.177	23450871.732
220	6707806.856	23450868.702
312	6707703.572	23450907.697
803	6707701.938	23450914.448
2141	6707755.495	23450881.827

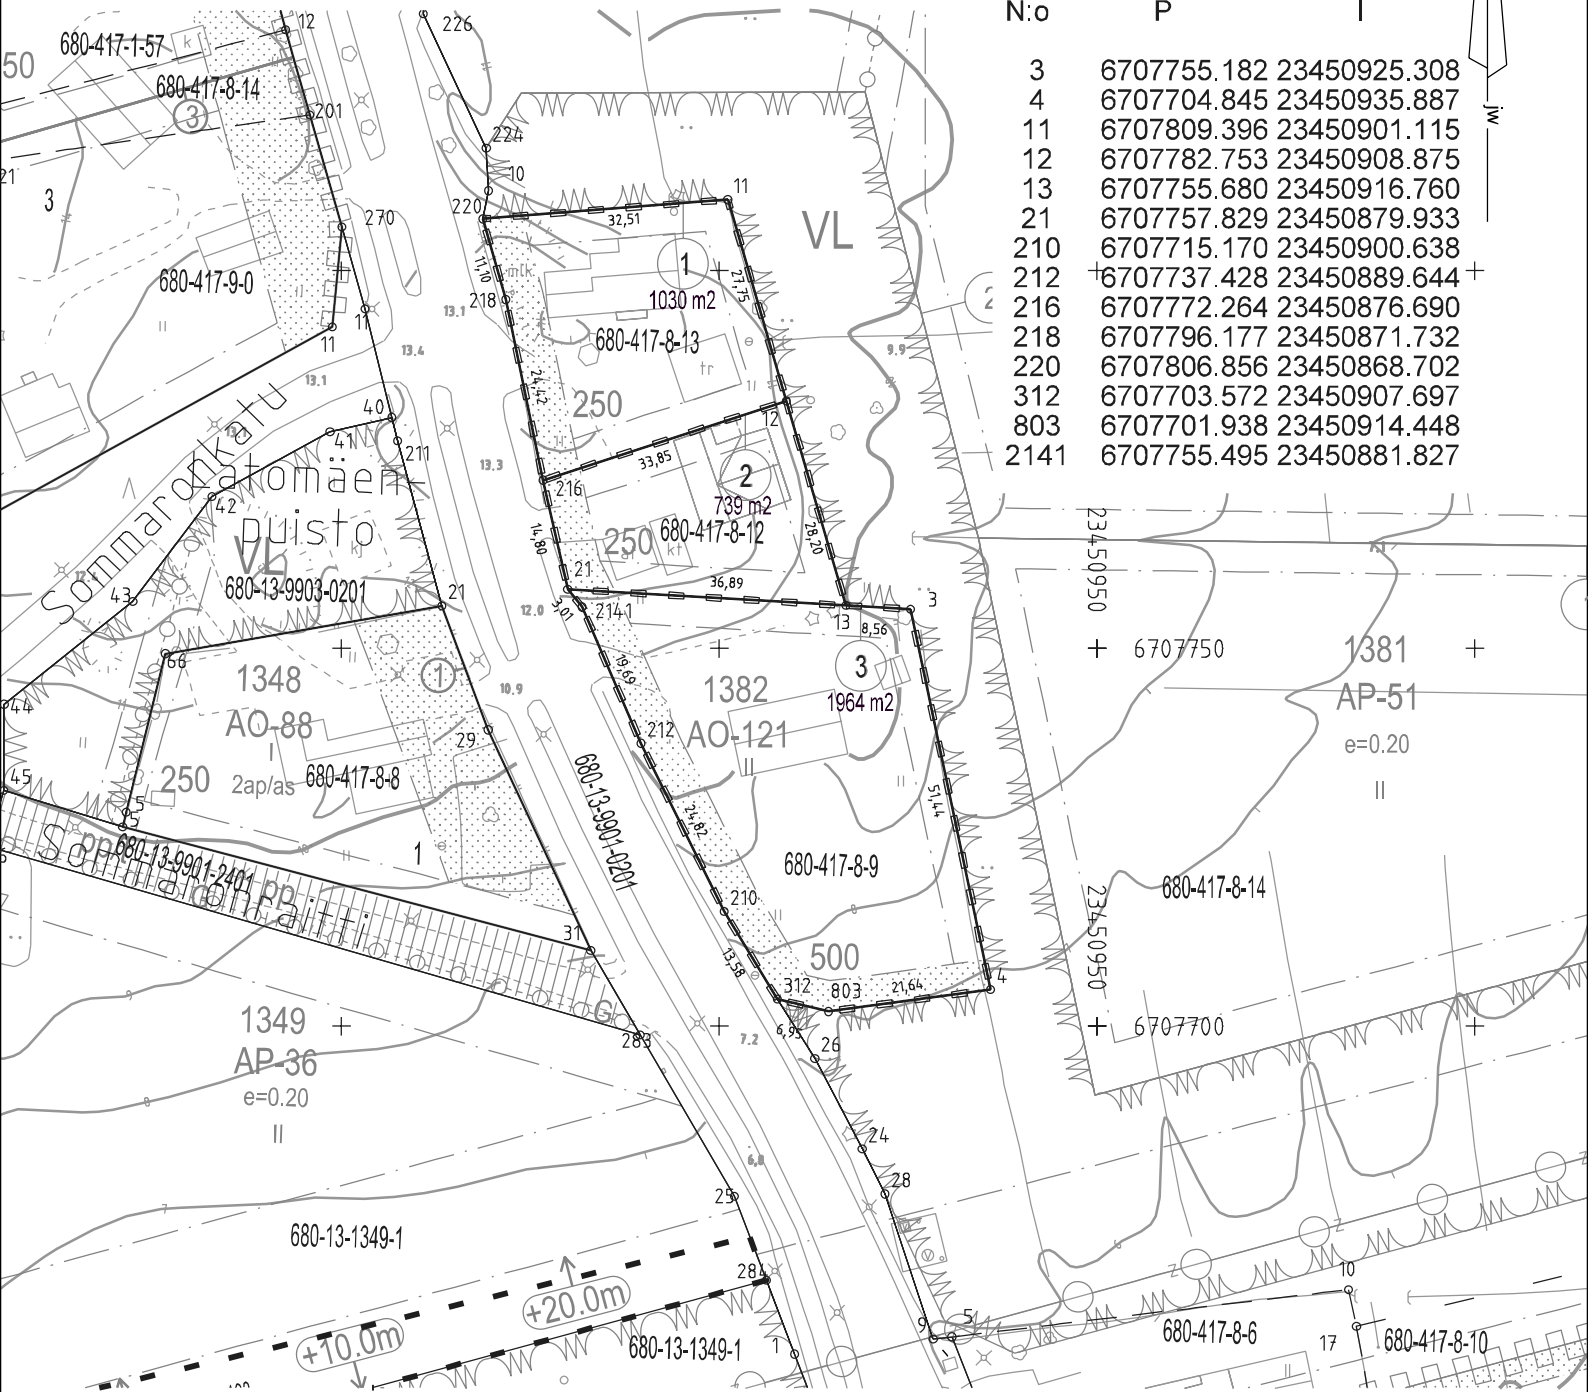

TONTTIJAKOEHDOTUS		1:1000	RAISIO
Asemakaavan (Ak 13:8) ja asemakaavamuutoksen ehdotus nähtävillä 27.3.- 28.4.2026			Kaup.osa 13
Pohjakarttana käytetty Raision kaupungin kantakarttaa			Kortteli 1382
			tontit 1, 2 ja 3
Lask.JNo	Piirt.JWe	Tark.SMä	Tj 1382:1
Tonttijako hyväksytään asemakaavan yhteydessä			