


TONTIN MUODOSTUMINEN

Tonttinro. Yht. m2 Kiinteistö
 680-13-1383-1 4345 680-417-1-48 Pellonkulma

KOORDINAATTILUETTELO

N:o	P	I
1	6707778.095	23451193.471
2	6707809.539	23451194.251
3	6707824.793	23451063.386
4	6707791.046	23451059.675

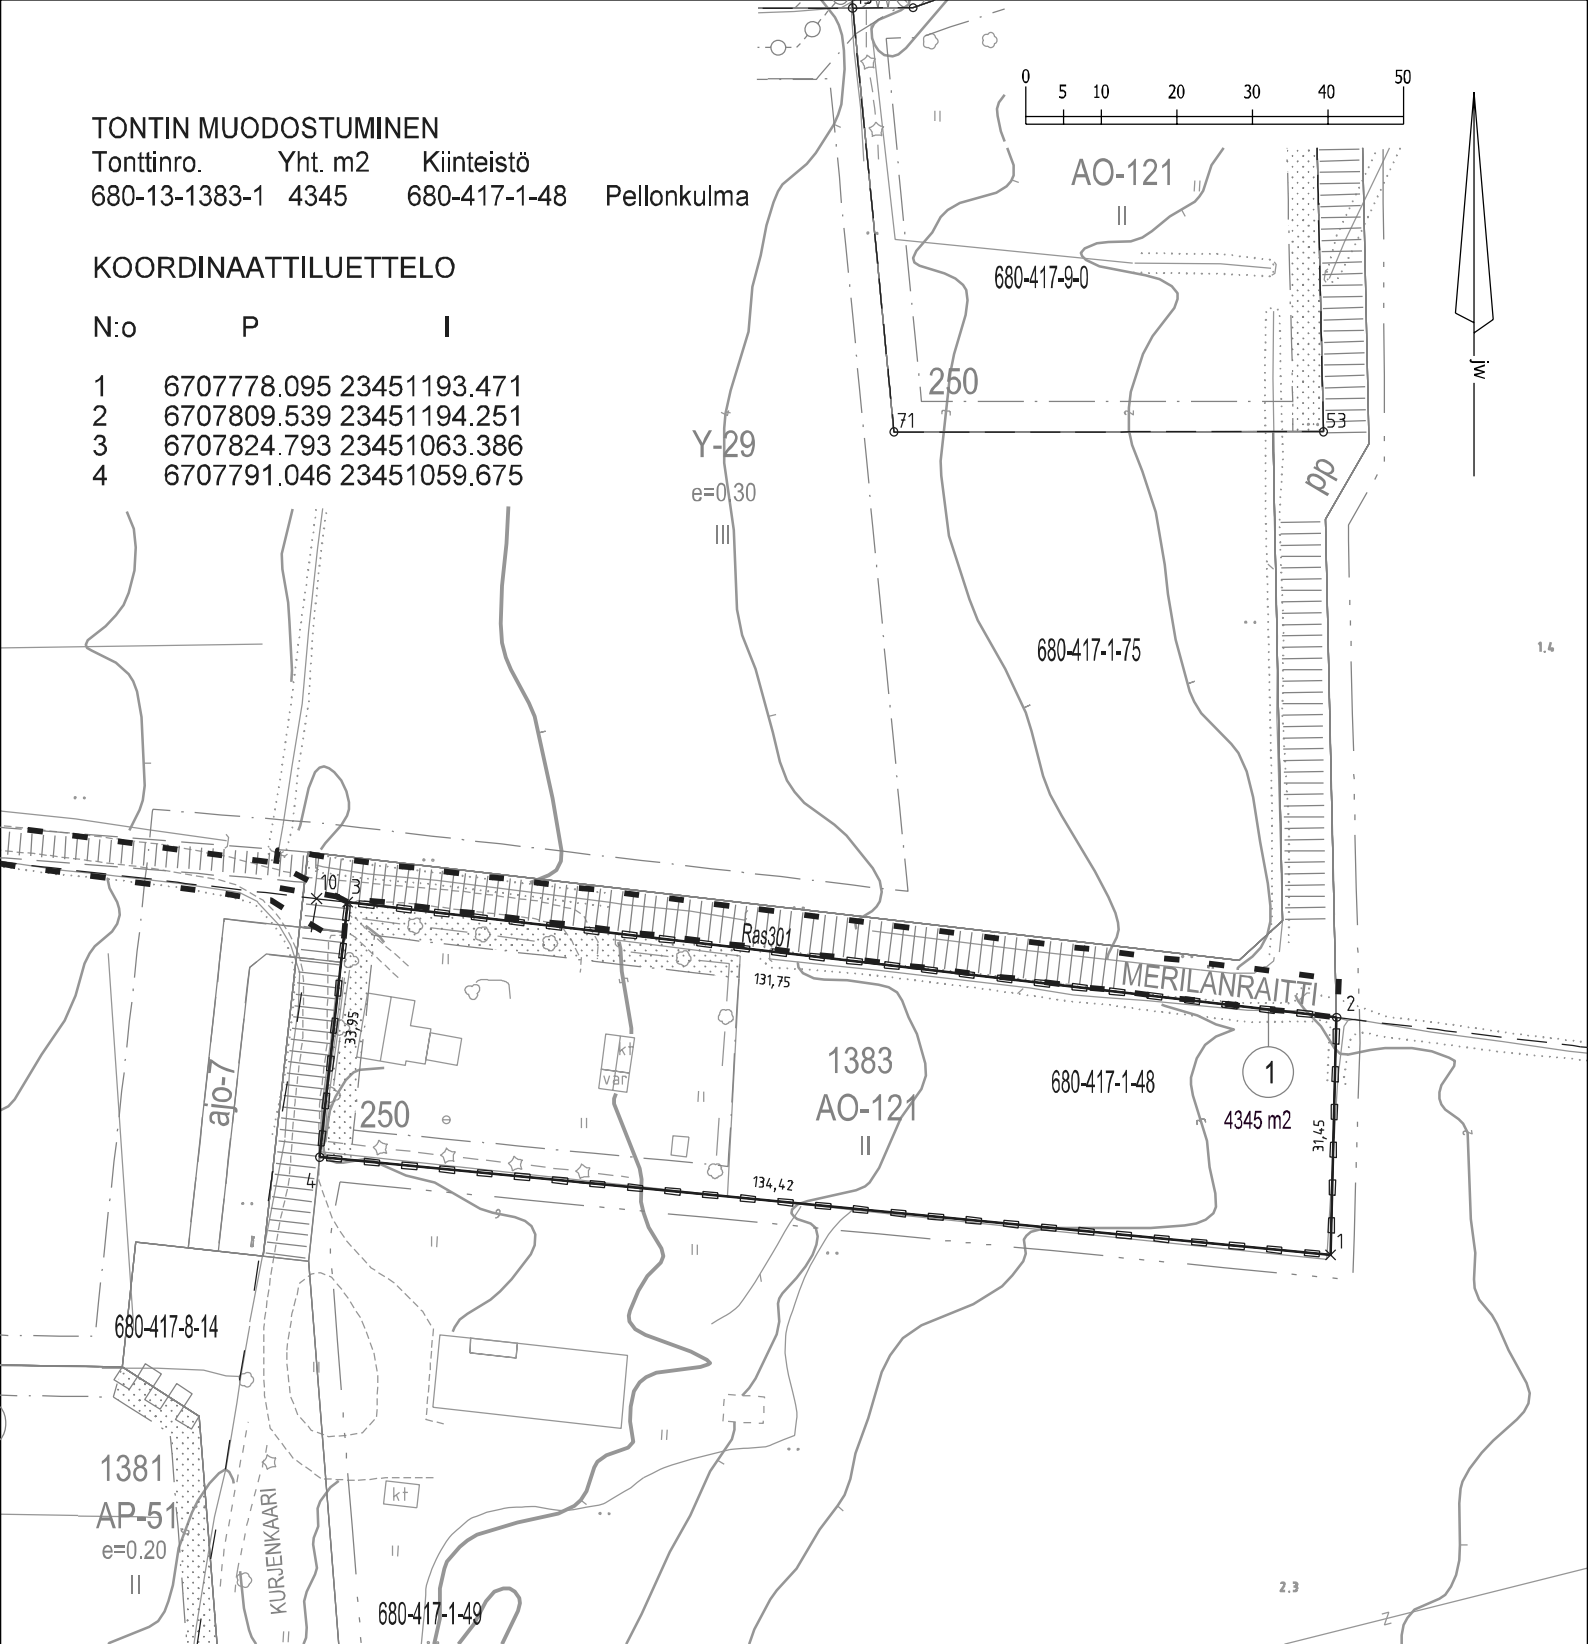

TONTTIJAKOEHDOTUS			1:1000	RAISIO
Asemakaavan (Ak 13:8) ja asemakaavamuutoksen ehdotus nähtävillä 27.3.- 28.4.2026				Kaup.osa 13
Pohjakarttana käytetty Raision kaupungin kantakarttaa				Kortteli 1383
				tontti 1
Lask.JNo	Piirt.JWe	Tark.SMä		Tj 1383:1
Tonttijako hyväksytään asemakaavan yhteydessä				