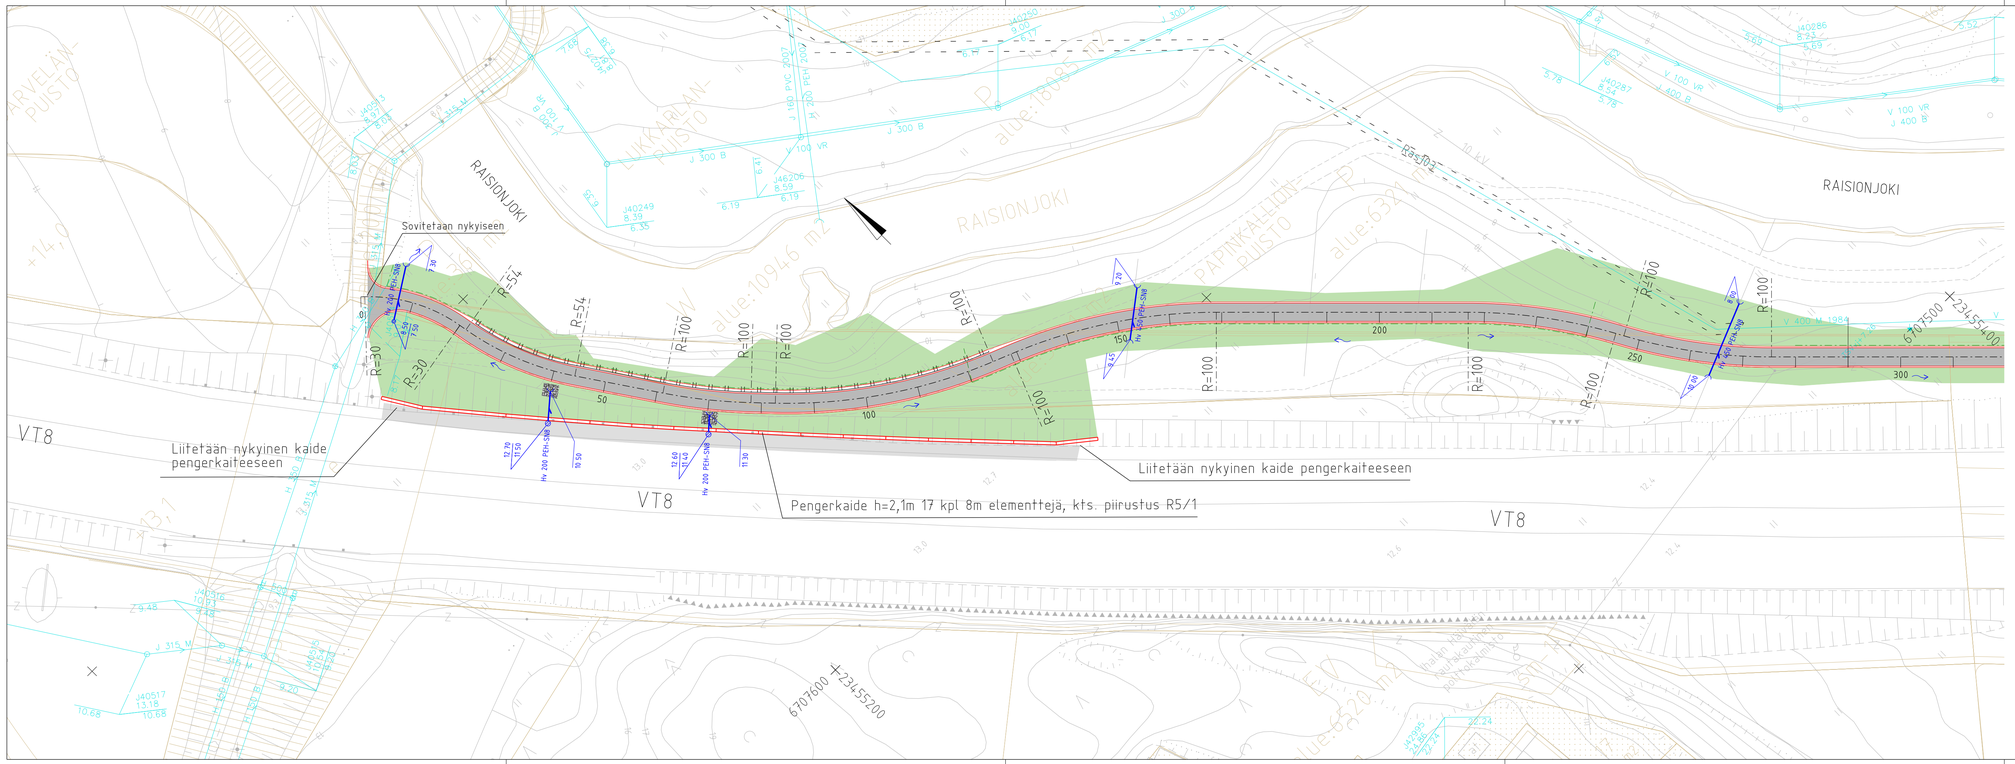



## Merkintöjen selitykset:

| | |
|---|---|
| Hv 400 PEH-SN8 | Suunniteltu hulevesiviemäri |
| | Nykyinen vesihuolto |
| | Suunniteltu salaoja |
| | Suunniteltu päällysteen reuna |
| | Suunniteltu pientareen reuna |
| | Suunniteltu pengerkaide |
| | Suunniteltu kevyen liikenteen suojakaide |
| | Pintavesien virtaussuunta |
| | Suunniteltu ajorata (asfaltti) |
| | Suunniteltu jk+pp (asfaltti) |
| | Suunniteltu nurmi |
| | Suunniteltu penkki |

KOORDINAATTIJÄRJESTELMÄ ETRS-GK23, KORKEUSJÄRJESTELMÄ N2000

| | |
|---|---|
| Kaup.osa/Kylä / Kortteli/Tila / Tontti/Rn:o: IHALA | Viranomaisen arkistointimerkintöjä varten |
| Rakennustoimenpide: Uudisrakentaminen | Piirustuslaji: KATU- JA PUISTOSUUNNITELMA |
| Rakennuskohteen nimi ja osoite: VT8 JKPP<br>Suunnitelma välillä Ihalantie-Turku<br>Vaihe 2 plv. 0-310 | Piirustuksen sisältö: ASEMAPIIRROS<br>Mittakaava: 1:500 |
| Raision KAUPUNKI<br>Tekninen keskus<br>Kunnallistekniset palvelut | Päiväys<br>Suunnittelijan allekirjoitus<br>Piirt. / Tark.<br>Piir. n:o: K VII 407<br>Ark n:o<br>Hyv. |
| KON-INS Oy<br>RAISIONTORI 7 21200 RAISIO<br>Puh (02) 4339 150 | Suunnittellut: MK / TS<br>Tarkastanut: ILO<br>Aika, paikka ja allekirjoitukset: Raisiossa 30.1.2019<br>Piir.n:o: 16030_2-K2/1 |