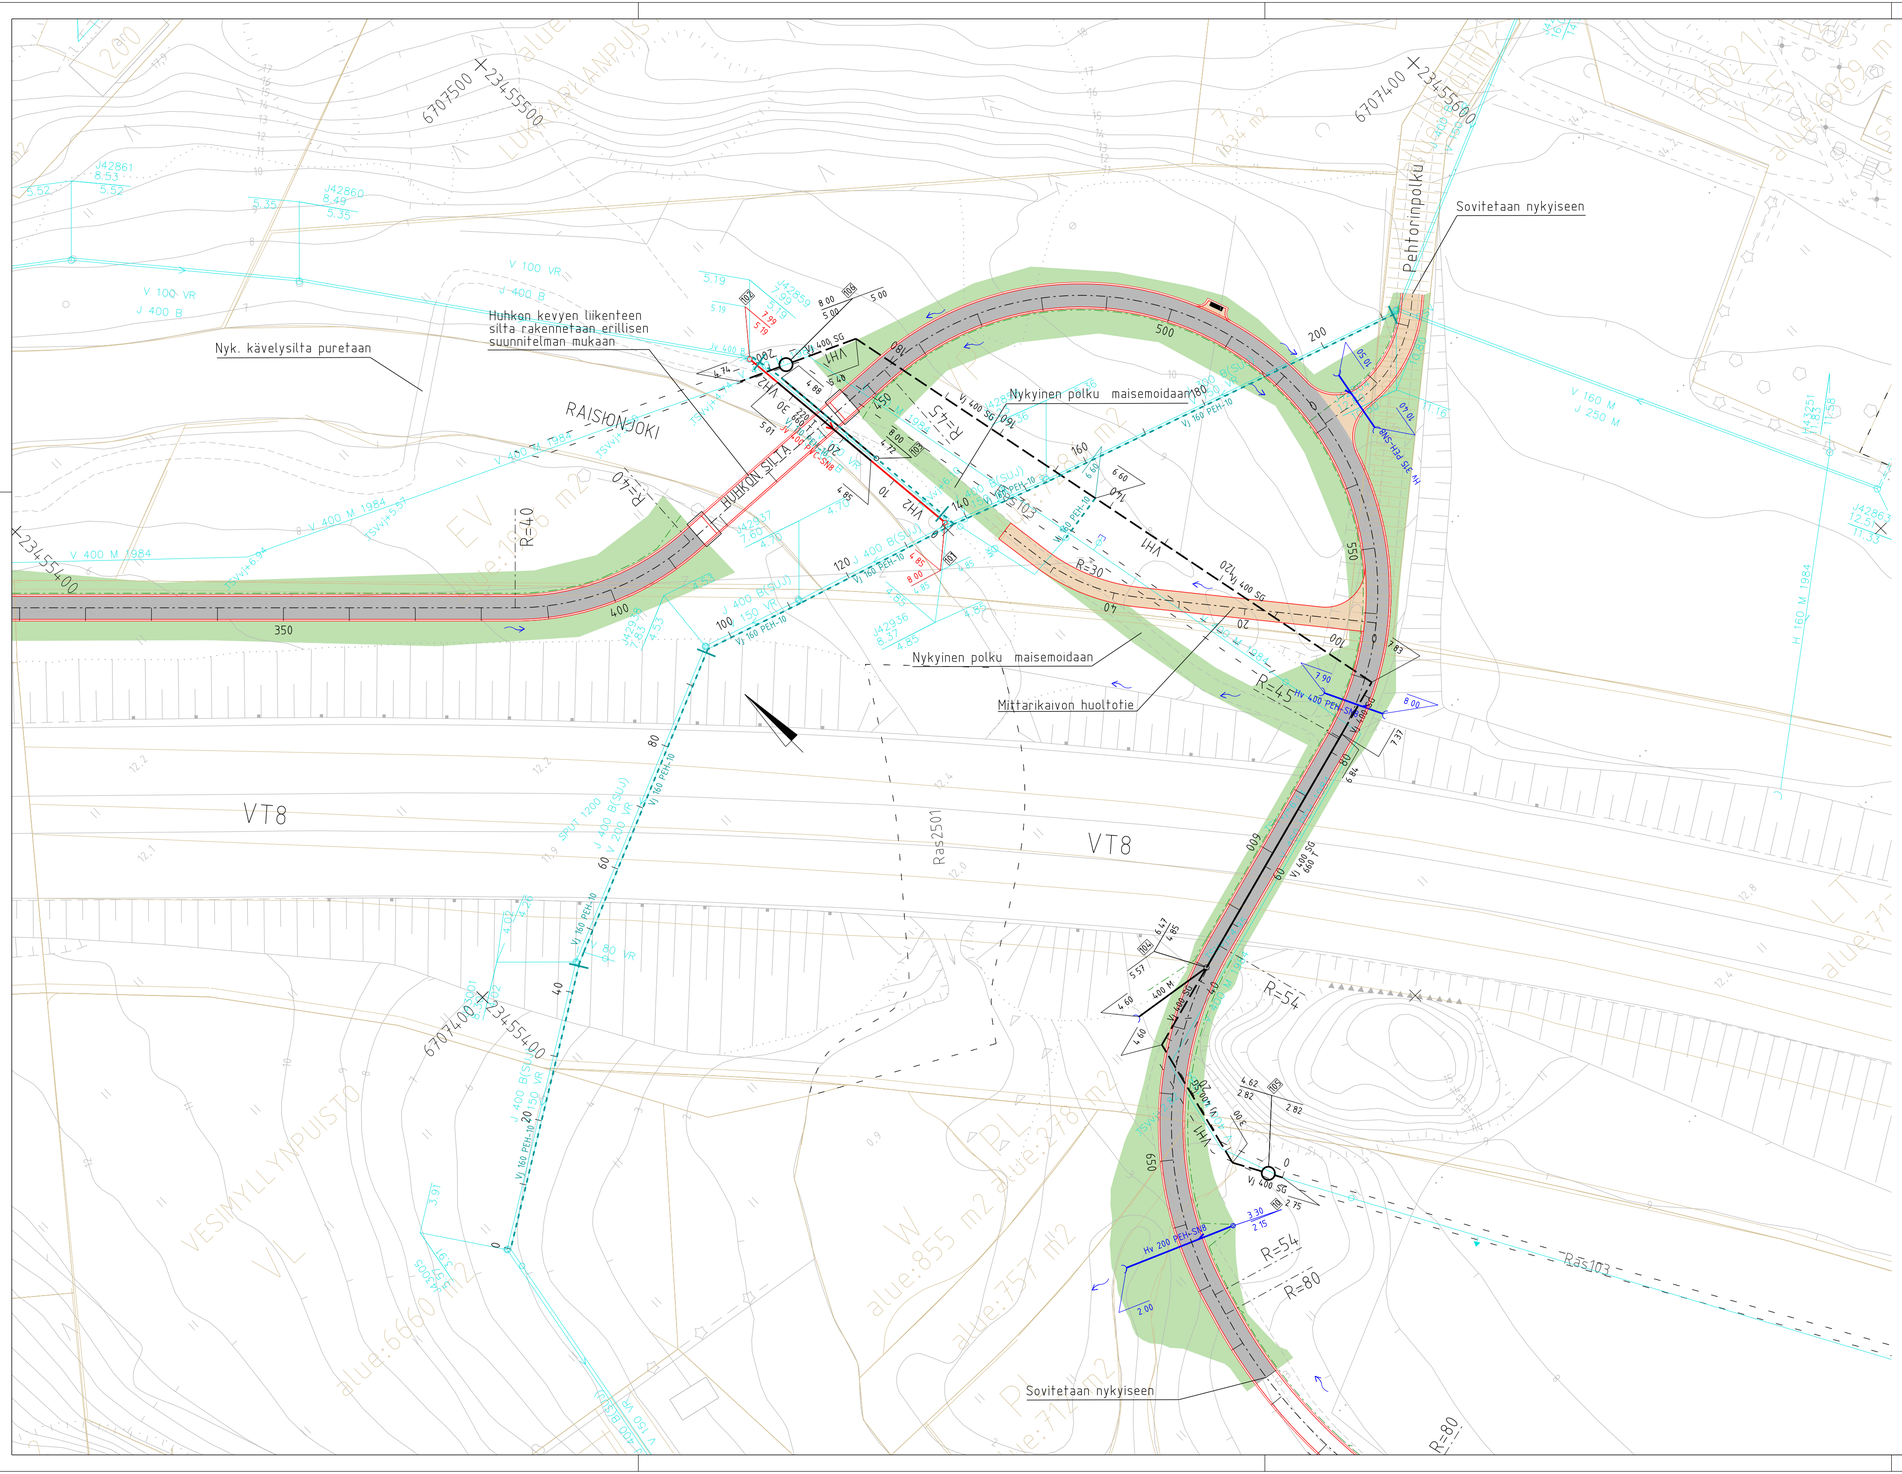

Merkintöjen selitykset:

Vj 400 SG	Suunniteltu vesijohto (Turun seudun vesi Oy)
	Suunniteltu vesijohdon kulmatuki
Vj 160 PEH-10	Suunniteltu vesijohto
Jv 400 PVC-SN8	Suunniteltu jätevesiviemäri (vietto)
Hv 400 PEH-SN8	Suunniteltu hulevesiviemäri
660T	Suunniteltu suojaputki
	Ohjeellinen työkaivanto
	Nykyinen vesihuolto
	Suunniteltu salaoja
	Suunniteltu päällysteen reuna
	Suunniteltu pientareen reuna
	Pintaveslen virtaussuunta
	Suunniteltu jk+pp (asfaltti)
	Suunniteltu nurmi
	Suunniteltu murskepäällystys

KOORDINAATTIJÄRJESTELMÄ ETRS-GK23, KORKEUSJÄRJESTELMÄ N2000

Kaup.osa/Kylä: IHALA; Kortteli/Tila; Tontti/Rn:o	Viranomaisen arkistointimerkintöjä varten
Rakennustoimenpide: Uudisrakentaminen	Piirustuslaji: KATU- JA PUISTOSUUNNITELMA
Rakennuskohteen nimi ja osoite: VT8 JKPP Suunnitelma välillä Ihalantie-Turku Vaihe 2 plv. 310-690	Piirustuksen sisältö: ASEMAPIIRROS; Mittakaava: 1:500
Raision KAUPUNKI Tekninen keskus Kunnallistekniset palvelut	Päiväys; Piir. n:o; Suunnittelijan allekirjoitus; Ark n:o: K VII 408; Piirt.; Tark.; Hyv.
KON-INS Oy RAISIONTORI 7 21200 RAISIO Puh. (02) 4339 150	Suunnitellut: MK / TS; Tarkastanut: ILO; Alka, paikka ja allekirjoitukset: Raisiossa 30.1.2019; Piir n:o: 16030_2-K2/2