
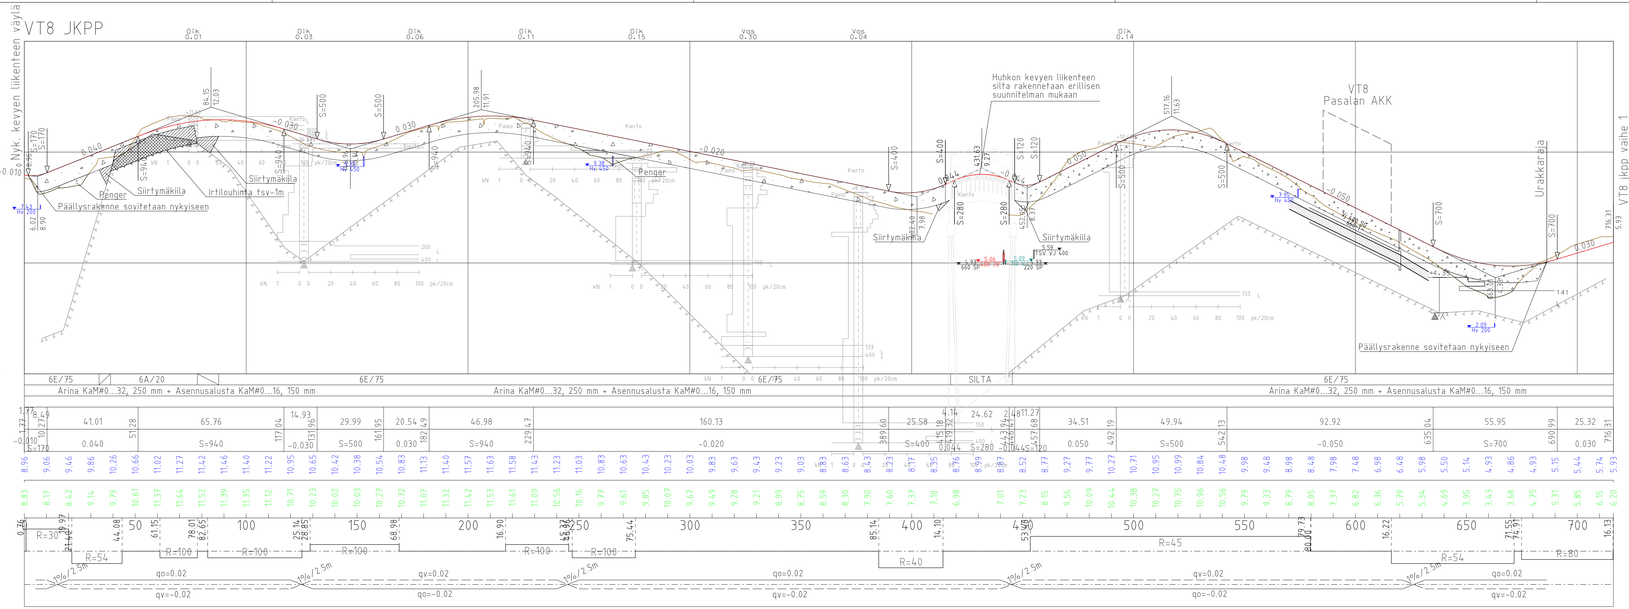



TYYPPIPOIKKILEIKKAUS 1:100

Paalu 100.0 1:100/1:100

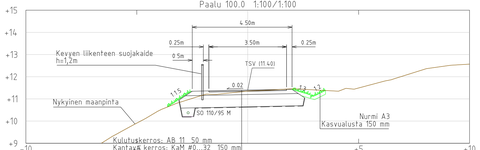

TYYPPIPOIKKILEIKKAUS 1:100

Paalu 480.0 1:100/1:100

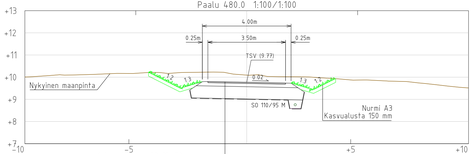

KOORDINAATTIJÄRJESTELMÄ ETRS-GK23, KORKEUSJÄRJESTELMÄ N2000

Kaup.osa/Kylä: IHALA	Kortteli/Tila	Tontti/Rn:o	Viranomaisen arkistointimerkintöjä varten
Rakennustoimenpide: Uudisrakentaminen			Piirustuslaji: KATU- JA PUISTOSUUNNITELMA
Rakennuskohteen nimi ja osoite: VT8 JKPP Suunnitelma välillä Ihalantie-Turku Vaihe 2			Piirustuksen sisältö: PITUUSLEIKKAUS 1:1000/1:100 TYYPPIPOIKKILEIKKAUS 1:100/100
Raision KAUPUNKI Tekninen keskus Kunnallistekniset palvelut			Päiväys: -
			Suunnittelijan allekirjoitus
			Piir. no: K VII 409
			Piirt. / Tark. / Hyv.
KON-INS Oy RAISIONTORI 7 21200 RAISIO Puh. (02) 4339 150			Suunnitellut: MK / TS; Tarkastanut: ILO
			Aika, paikka ja allekirjoitukset: Raisiossa 30.1.2019
			Piir no: 16030_2-K3/1