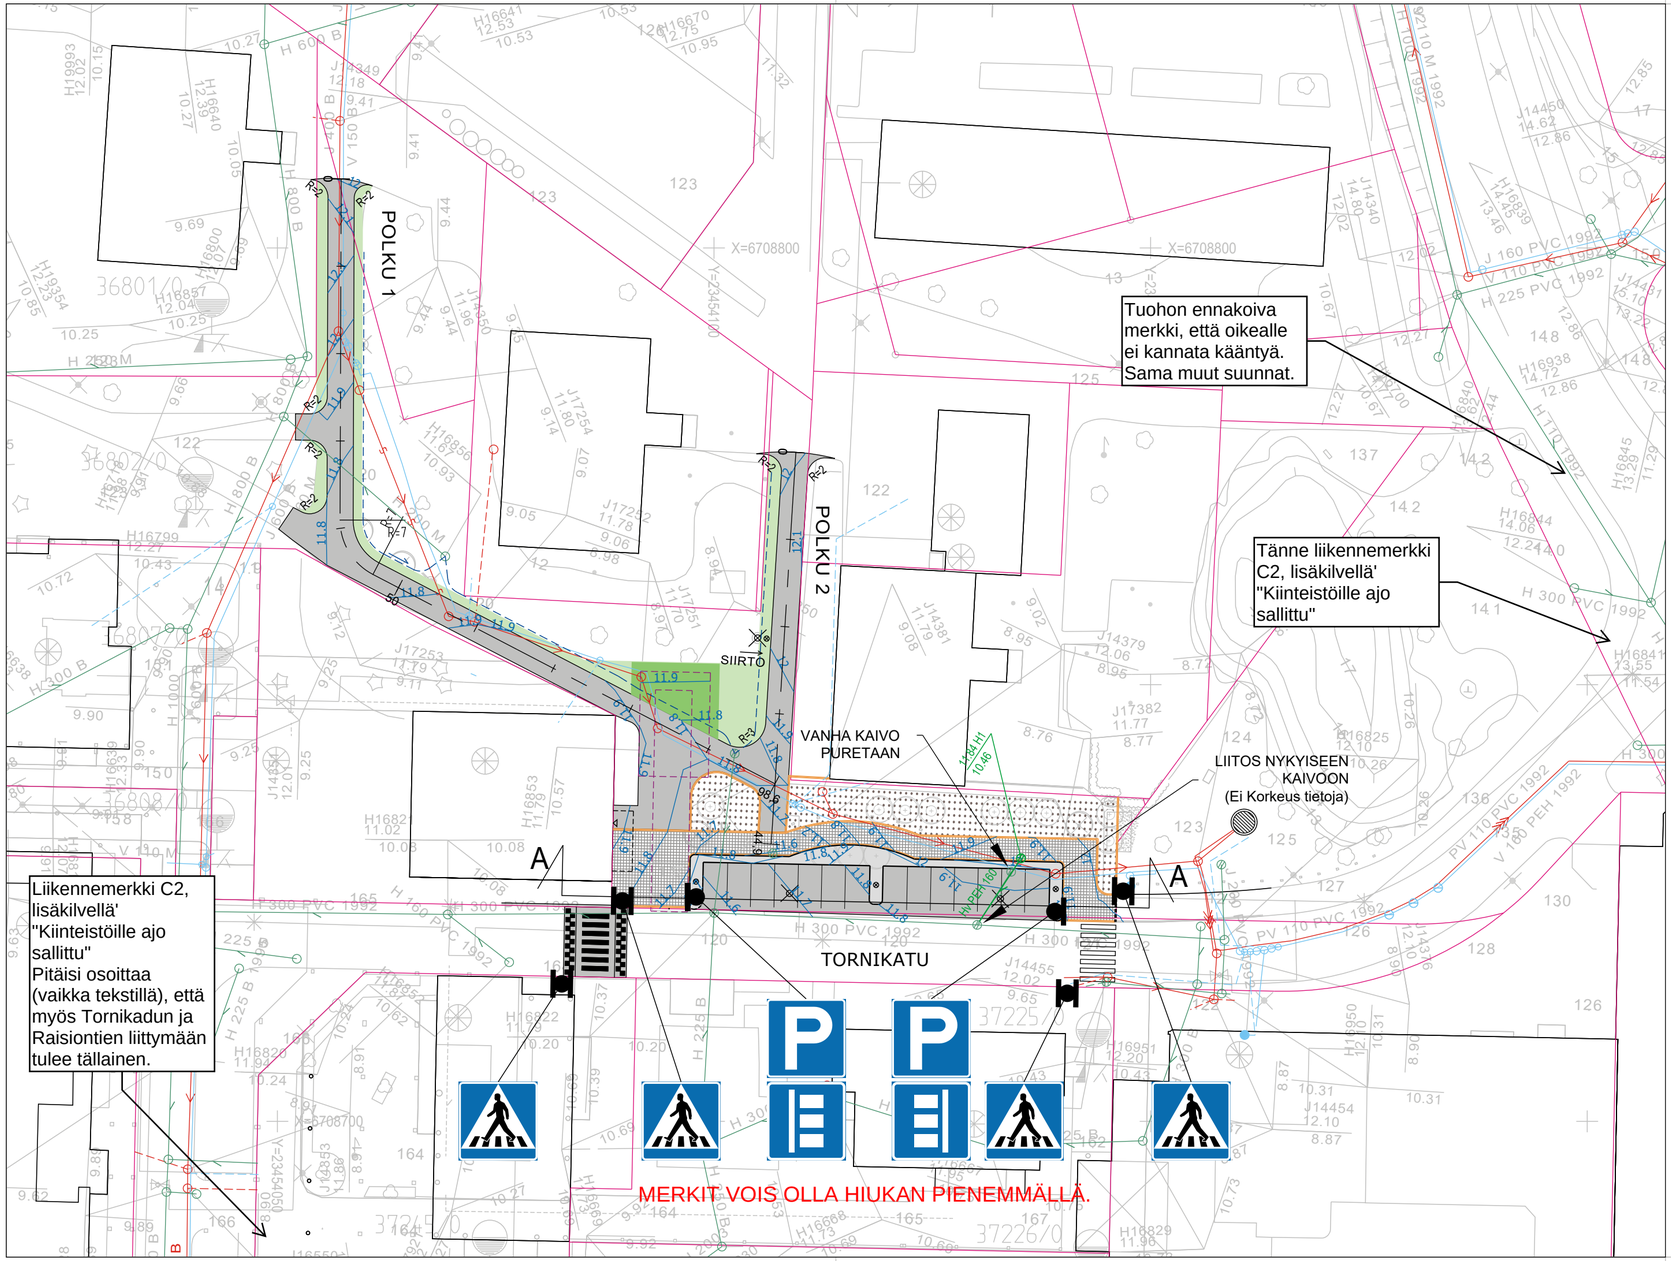

MERKKIEN SELITYKSET

- asfaltti
- nurmikko
- nurmikko, vahvistettu
- betonilaatoitus, 300x300x80, harmaa, ladonta
- noppakiveys, uusi, 100x100x100, tumma harmaa, lohkottu, ladonta 1/1
- kenttäkiveys, Ø100-150, harmaa, ladonta yläpinnalta tasainen
- betoninen taustanupukivi, iso sauvakivi 278x138x80, harmaa
- reunakivi, uusi, betoni, liimattava, h120
- reunakivi, uusi, viistetty, betoni, liimattava, h120
- valaisin, uusi
- valaisin, nykyinen, poistettava
- Jätevesi, nykyinen
- Hulevesi, nykyinen
- Vesijohto, nykyinen
- Hulevesi, uusi
- Salaoja, uusi
- Pelastustie

Rakennuskohde RAISION KAUPUNKI TORNIKADUN PYSÄKÖINTI- JA JALANKULKU-ALUE SEKÄ PUISTOPOLUT	Piirustuksen sisältö ASEMAPIIRUSTUS Mittakaavat 1:500
FCG. raisio FCG Suunnittelu ja tekniikka Oy, Satamakatu 22, 20100 Turku Puh. 0104090, www.fcg.fi	Suunnitteluala, työnumero ja piirustuksen numero MAS P41637 101 Muutos M III 134 Tiedosto P41637_Kartta.dwg
Päiväys 15.12.2020 Pääsuunn. Toni Salminen Hyv.	Suunn./Piirt. TSa Tarkastaja Timo Alatalo Yhteyshenkilö Tiina Puska A S