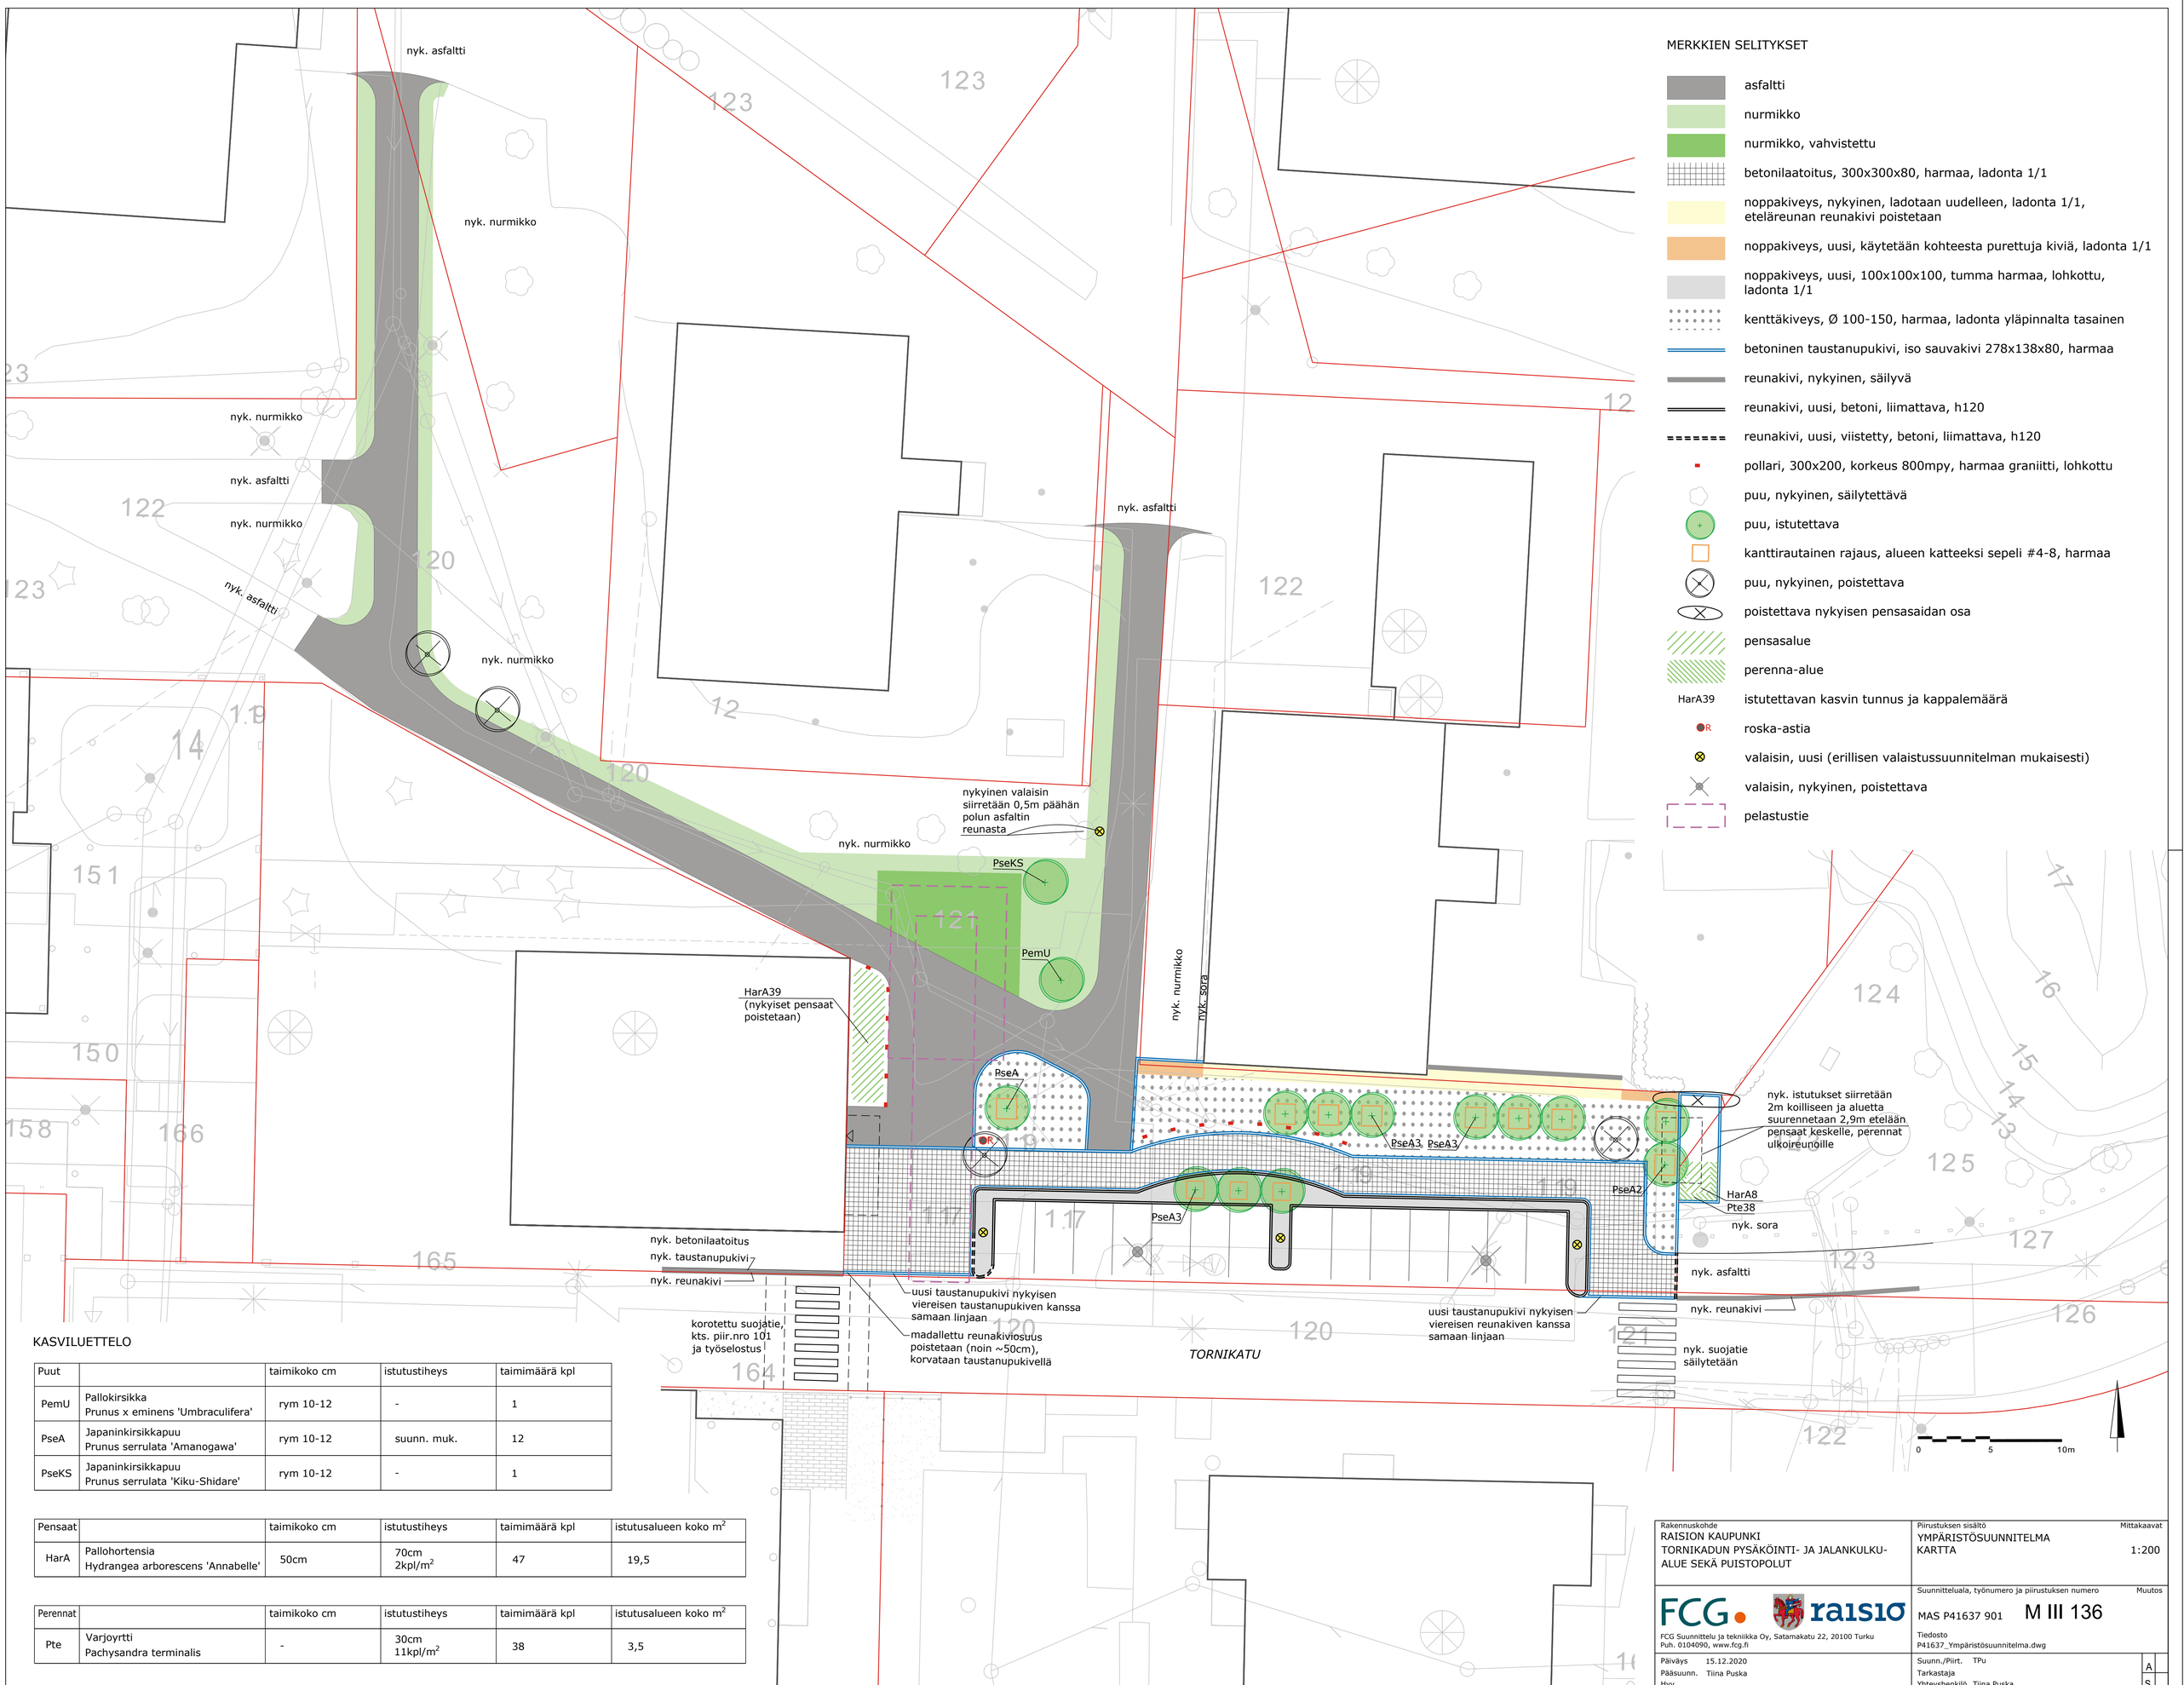

MERKKIEN SELITYKSET

- asfaltti
- nurmikko
- nurmikko, vahvistettu
- betonilaatoitus, 300x300x80, harmaa, ladonta 1/1
- noppakiveys, nykyinen, ladotaan uudelleen, ladonta 1/1, eteläreunan reunakivi poistetaan
- noppakiveys, uusi, käytetään kohteesta purettuja kiviä, ladonta 1/1
- noppakiveys, uusi, 100x100x100, tumma harmaa, lohkottu, ladonta 1/1
- kenttäkiveys, Ø 100-150, harmaa, ladonta yläpinnalta tasainen
- betoninen taustanupukivi, iso sauvakivi 278x138x80, harmaa
- reunakivi, nykyinen, säilyvä
- reunakivi, uusi, betoni, liimattava, h120
- reunakivi, uusi, viistetty, betoni, liimattava, h120
- pollari, 300x200, korkeus 800mpy, harmaa graniitti, lohkottu
- puu, nykyinen, säilytettävä
- puu, istutettava
- kanttirautainen rajaus, alueen katteeksi sepeli #4-8, harmaa
- puu, nykyinen, poistettava
- poistettava nykyisen pensasaidan osa
- pensasalue
- perenna-alue
- HarA39 — istutettavan kasvin tunnus ja kappalemäärä
- R — roska-astia
- valaisin, uusi (erillisen valaistussuunnitelman mukaisesti)
- valaisin, nykyinen, poistettava
- pelastustie

KASVILUETTELO

Puut		taimikoko cm	istutustiheys	taimimäärä kpl
PemU	Pallokirsikka Prunus x eminens 'Umbraculifera'	rym 10-12	-	1
PseA	Japaninkirsikkapuu Prunus serrulata 'Amanogawa'	rym 10-12	suunn. muk.	12
PseKS	Japaninkirsikkapuu Prunus serrulata 'Kiku-Shidare'	rym 10-12	-	1

Pensaat		taimikoko cm	istutustiheys	taimimäärä kpl	istutusalueen koko m^2
HarA	Pallohortensia Hydrangea arborescens 'Annabelle'	50cm	70cm 2kpl/m^2	47	19,5

Perennat		taimikoko cm	istutustiheys	taimimäärä kpl	istutusalueen koko m^2
Pte	Varjoyrtti Pachysandra terminalis	-	30cm 11kpl/m^2	38	3,5

Rakennuskohde
RAISION KAUPUNKI
TORNIKADUN PYSÄKÖINTI- JA JALANKULKU-ALUE SEKÄ PUISTOPOLUT

Piirustuksen sisältö
YMPÄRISTÖSUUNNITELMA
KARTTA

Mittakaavat
1:200

FCG Suunnittelu ja tekniikka Oy, Satamakatu 22, 20100 Turku
Puh. 0104090, www.fcg.fi

Suunnitteluala, työnumero ja piirustuksen numero
MAS P41637 901 M III 136

Muutos

Tiedosto
P41637_Ympäristösuunnitelma.dwg

Päiväys 15.12.2020
Pääsuunn. Tiina Puska
Hyv.

Suunn./Piirt. TPu
Tarkastaja
Yhteyshenkilö Tiina Puska

A
S