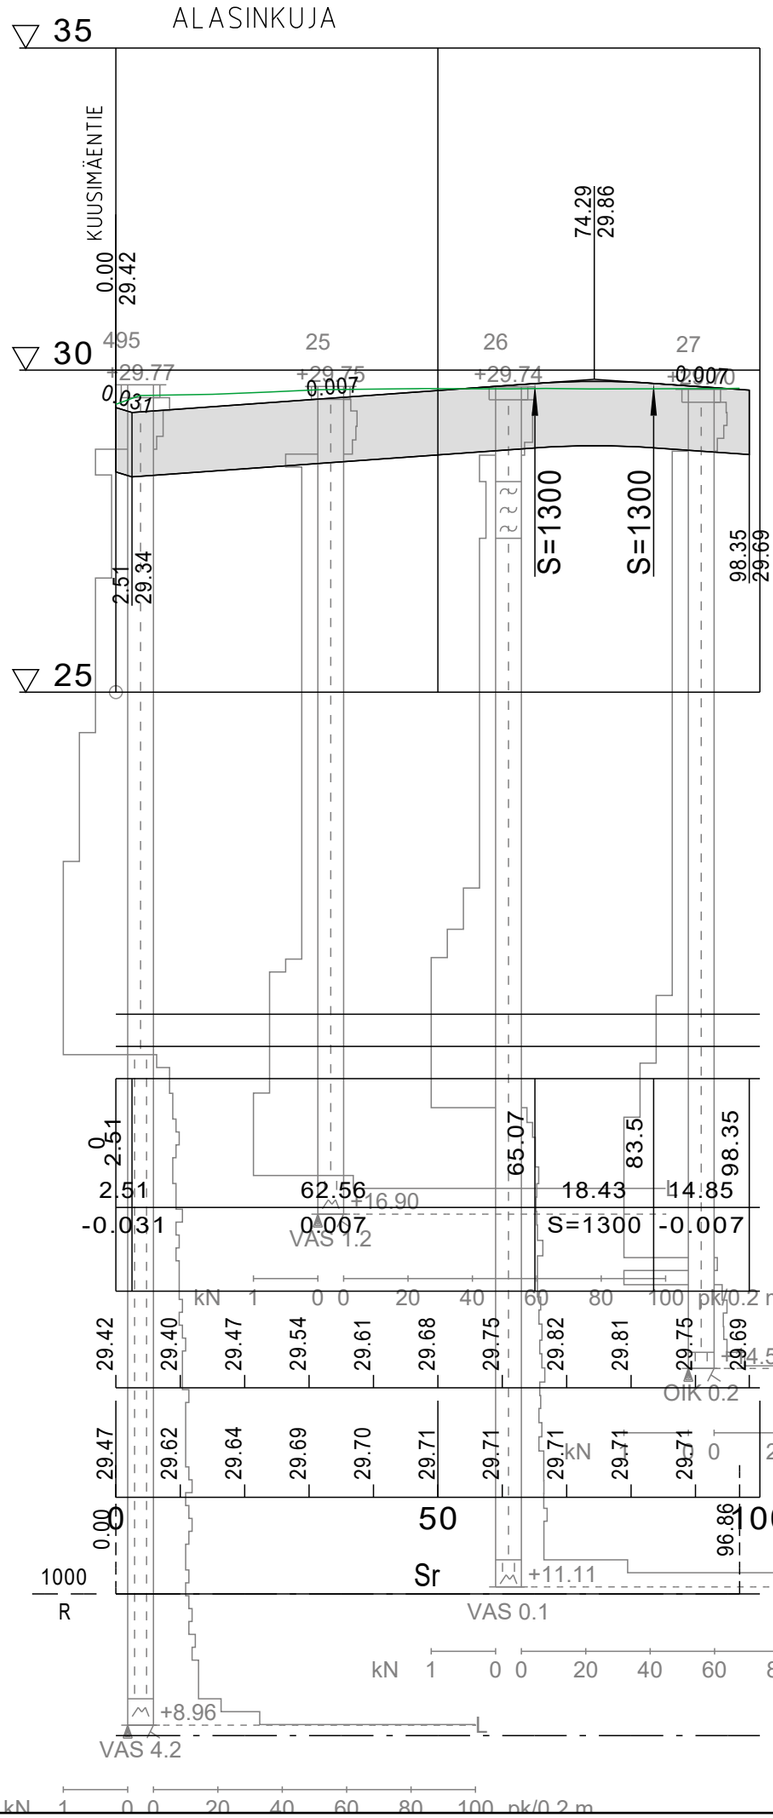

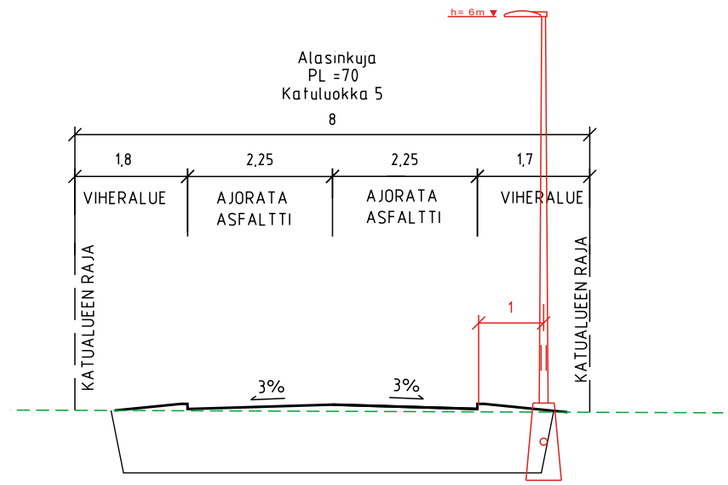

Tasokoordinaatisto ETRS GK23
Korkeusjärjestelmä N200

Rakennuskohde Raision kaupunki Makslanpellon asemakaava-alue Katusuunnitelma	Piirustuksen sisältö Pituusleikkaus Tyyppipoikkileikkaus Alasinkuja
FCG Suunnittelu ja tekniikka Oy Satamakatu 22 20100 Turku Puh. 0104090 www.fcg.fi	Suunnitteluala, työnumero ja piirustuksen numero TKA P38465 203 Tiedosto Katusuunnitelma.dwg
Päiväys 5.2.2020 Pääsuunn. Eija Rantala Hyv. Jouni hyypiä	Suunn./Piirt. Eija Rantala/ Timo Alatalo Tarkastaja Jouni Hyypiä Yhteyshenkilö Jouni Hyypiä

Mittakaavat
1:1000/1:100
1:100

Muutos

A
S