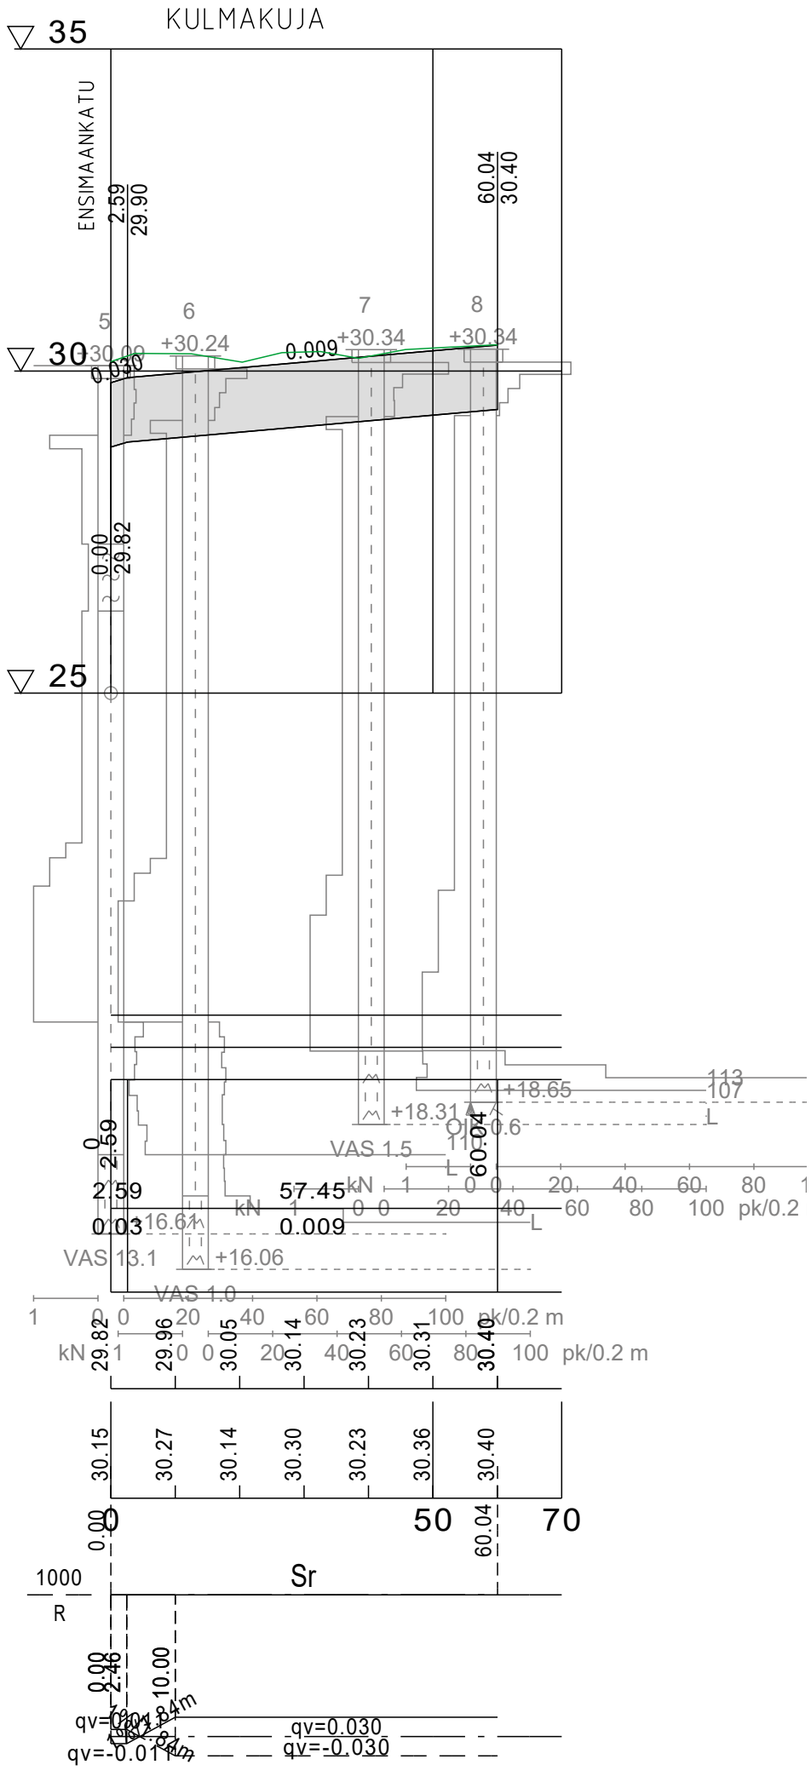

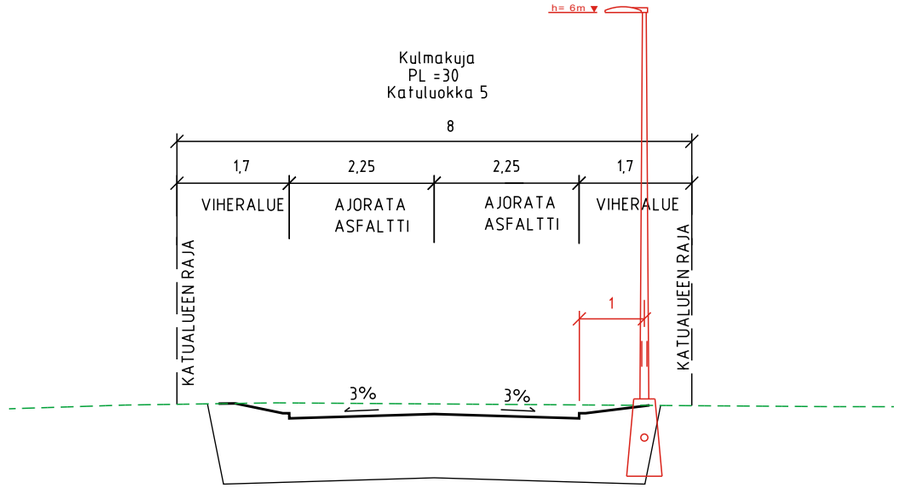

Tasokoordinaatisto ETRS GK23
Korkeusjärjestelmä N200

Rakennuskohde Raision kaupunki Makslanpellon asemakaava-alue Katusuunnitelma	Piirustuksen sisältö Pituusleikkaus Tyyppipoikkileikkaus Kulmakuja
FCG Suunnittelu ja tekniikka Oy Satamakatu 22 20100 Turku Puh. 0104090 www.fcg.fi	Mittakaavat 1:1000/1:100 1:100 Suunnitteluala, työnumero ja piirustuksen numero TKA P38465 204 Muutos Tiedosto Katusuunnitelma.dwg
Päiväys 5.2.2020 Pääsuunn. Eija Rantala Hyv. Jouni hyypiä	Suunn./Piirt. Eija Rantala/ Timo Alatalo Tarkastaja Jouni Hyypiä Yhteyshenkilö Jouni Hyypiä A S