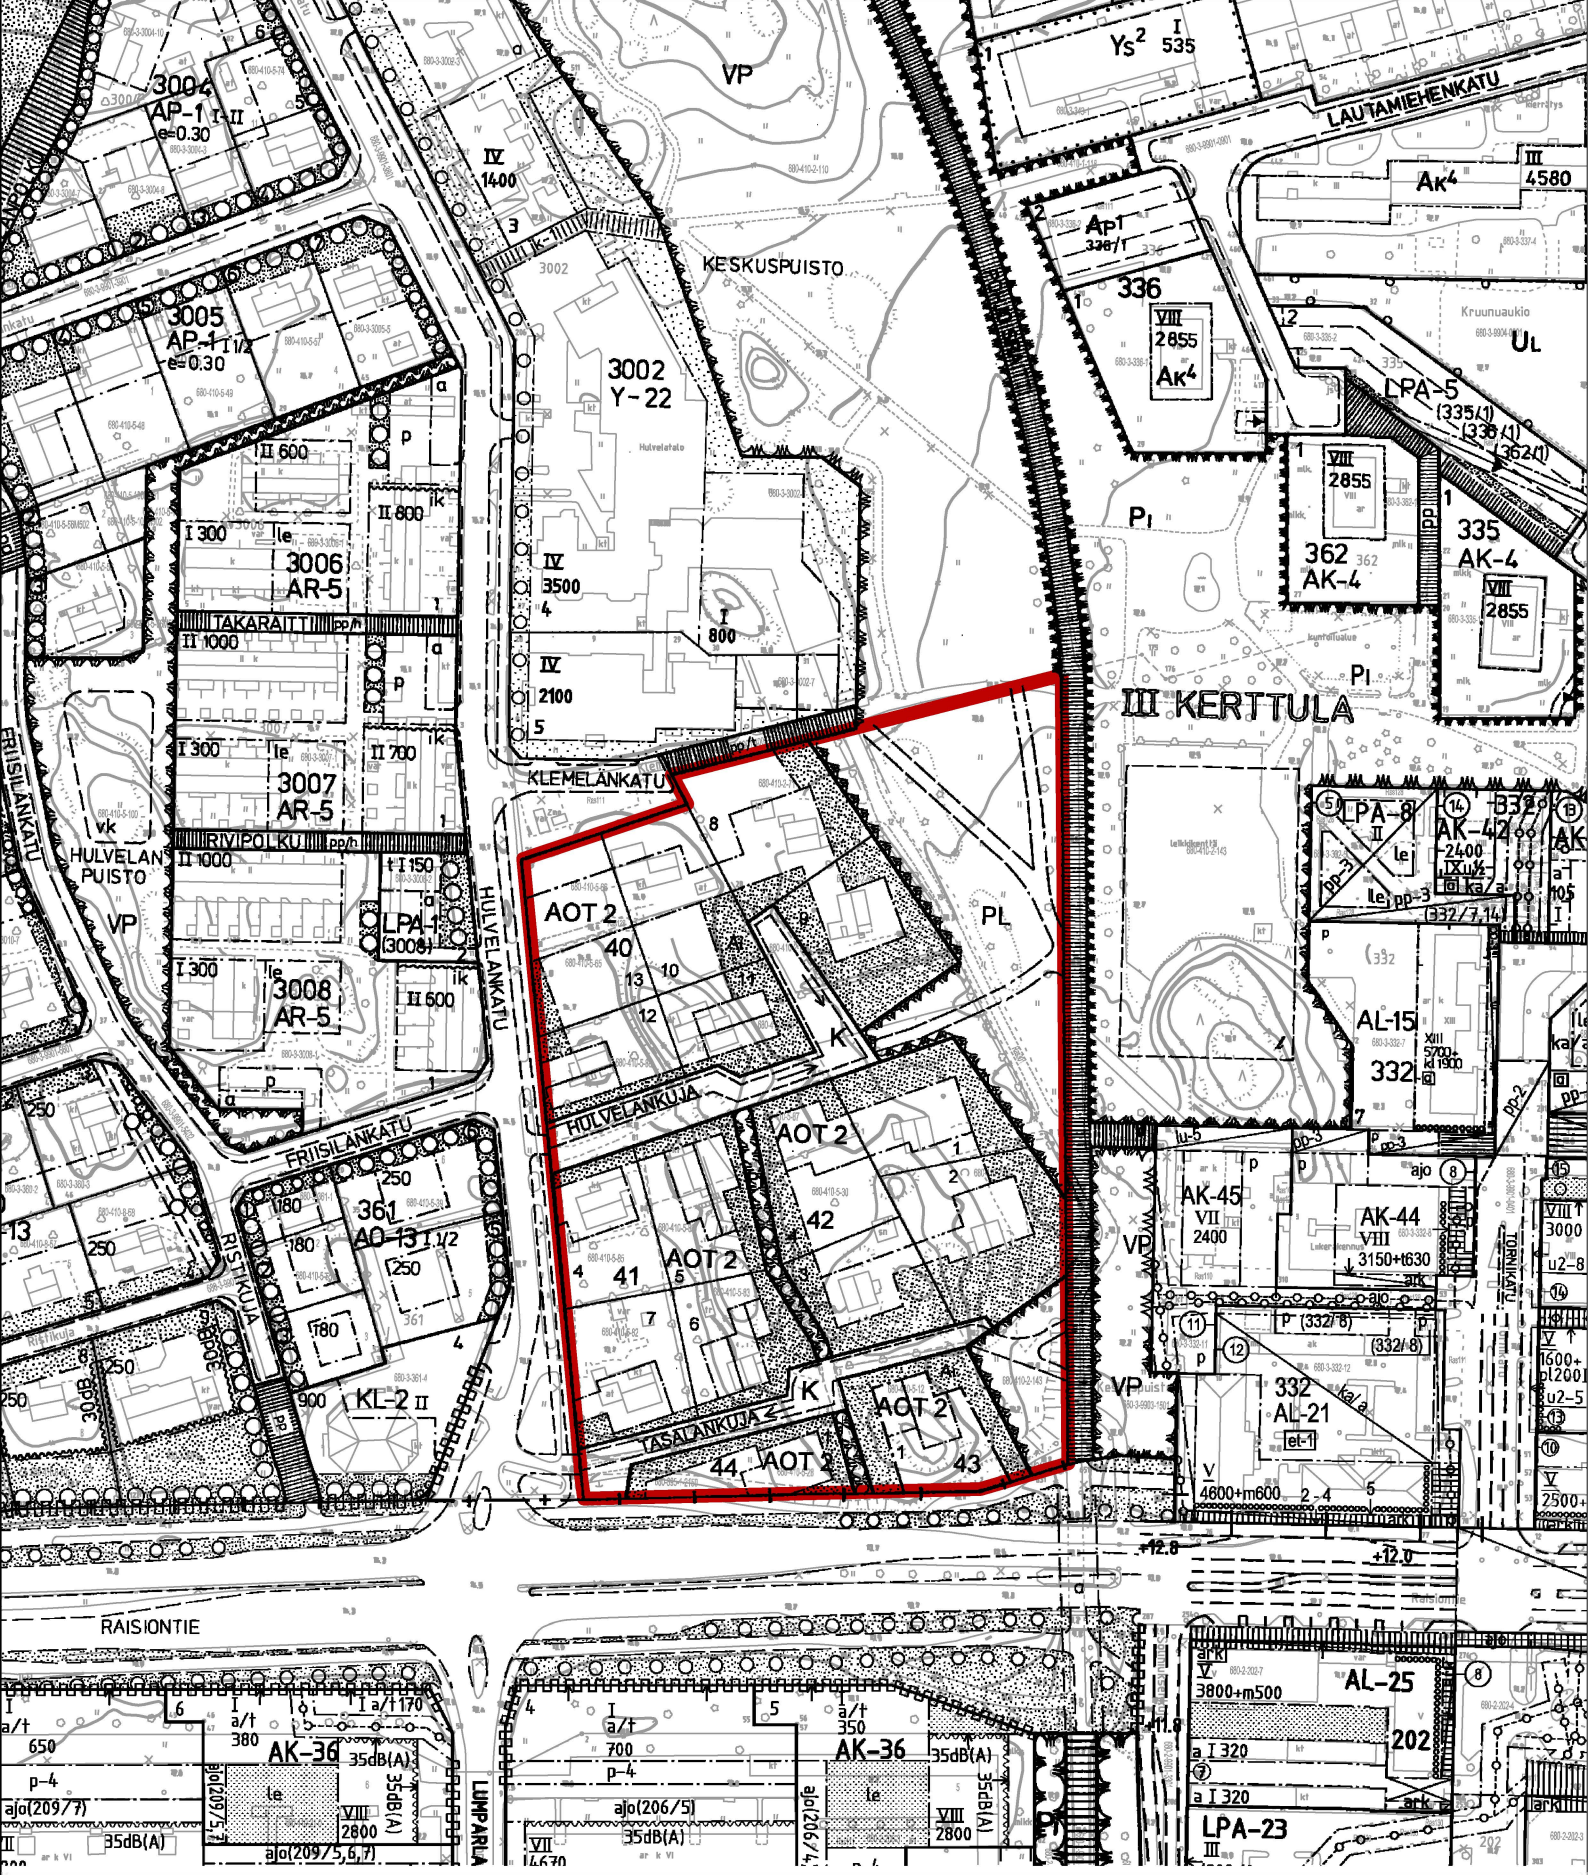


RAISIO
HULVELA
RAKENNUSKIELTOALUE
1:2000