


TONTIN MUODOSTUMINEN

KOORDINAATTILUETTELO (ETRS-GK23)

N:o Yht.m2 Kt-tunnus
 18 1921 680-403-4-96 Erkkala

N:o	X	Y
15	6706435.180	23454694.888
16	6706477.049	23454699.423
17	6706430.121	23454740.323
19	6706471.702	23454744.934
43	6706475.715	23454710.865
54	6706473.514	23454729.606

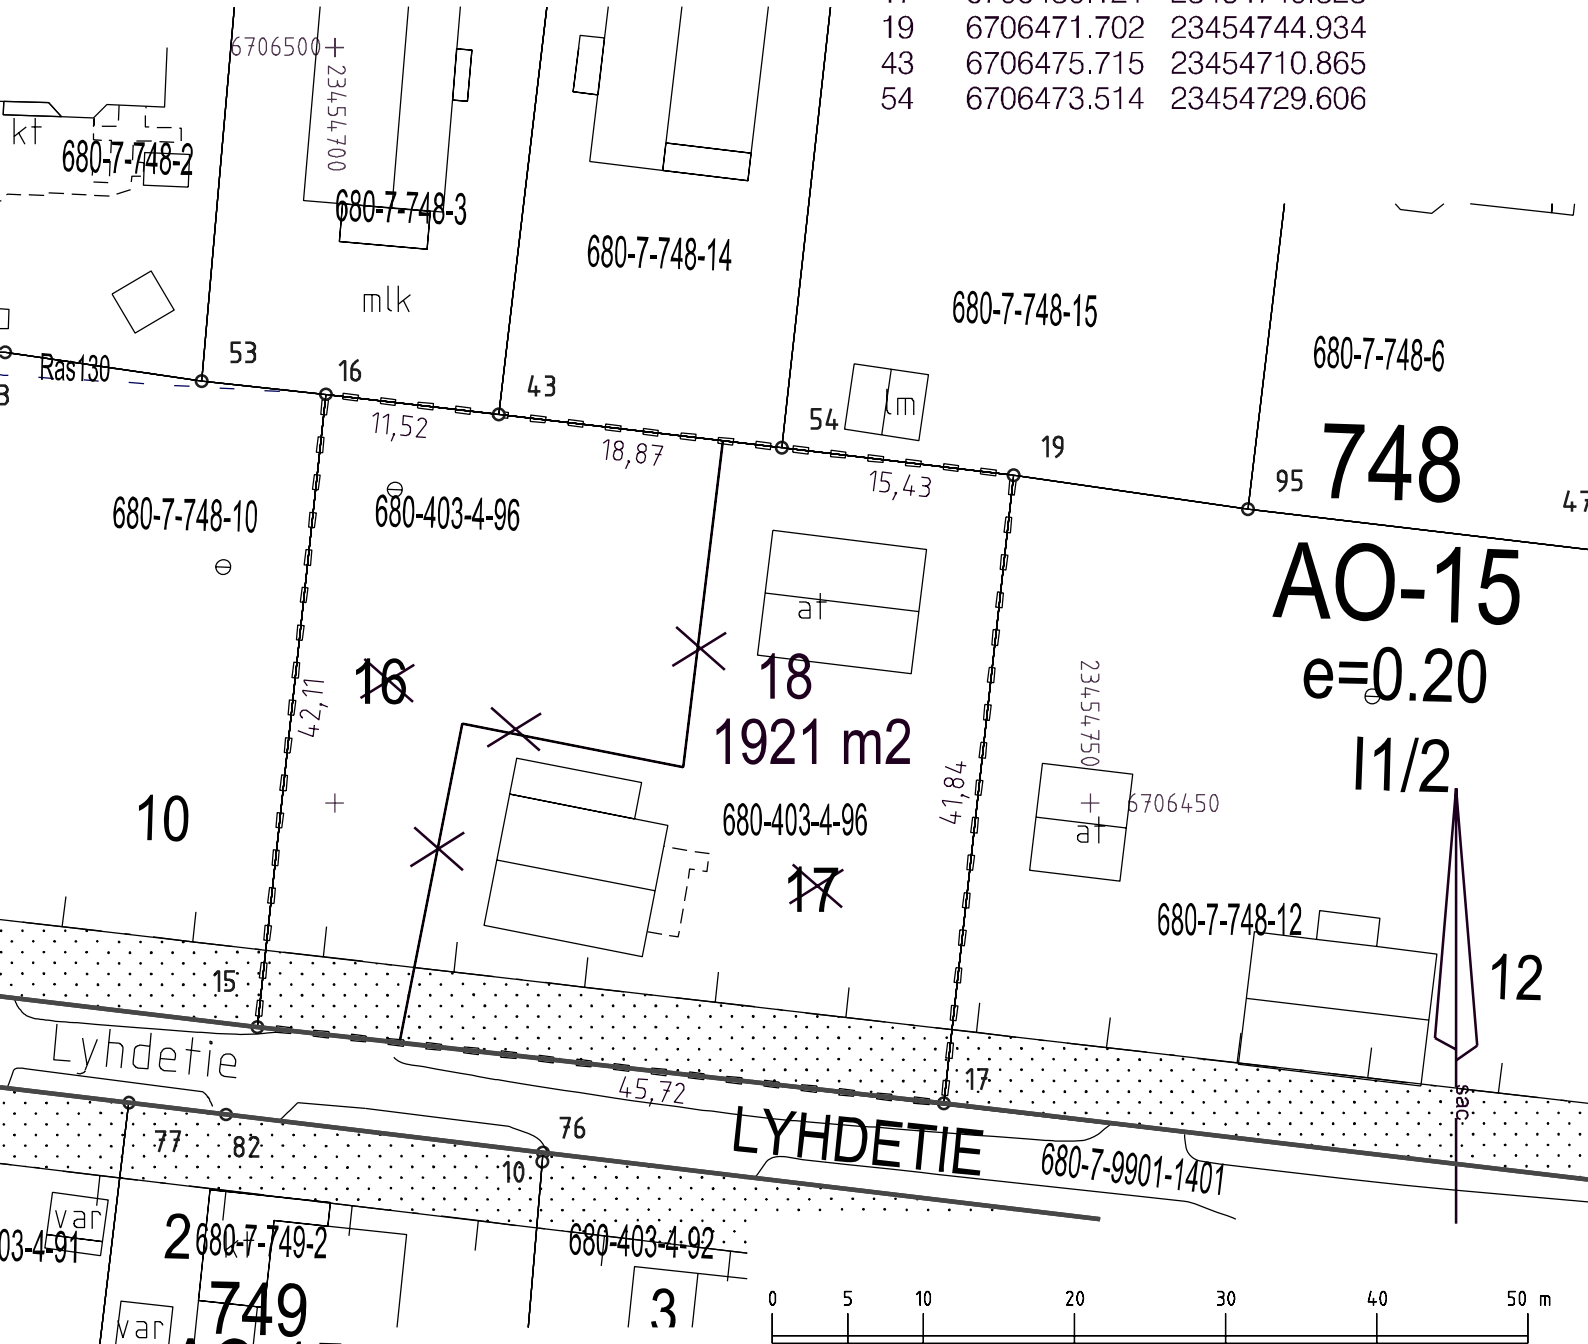

748
AO-15
 e=0.20
 11/2

TONTTIJAON MUUTOS		1:500	RAISIO	
Asemakaava (Ak 7:06) vahvistettu 18.10.1984 Edellinen tonttijako (Tj748:3) 30.3.2020				
Tonttijako tehty _____.2026 Toimitusinsinööri Antti Siirava				
Pohjakarttana on käytetty Raision kaupungin kantakarttaa				
Lask. J.N.	Piirt. S.A.	Tark. L.N.	Karttalehti B3	Tj 748:4
Maankäyttöpäällikkö hyväksynyt _____.2026				