


Erityismuistoalue

KOORDINAATTILUETTELO
(ETRS-GK23)

Nro	X	Y
1	6706131.474	23452686.055
2	6706140.772	23452653.649
3	6706145.200	23452612.616
4	6706183.052	23452565.815
5	6706222.176	23452559.715
6	6706323.582	23452570.144
7	6706335.562	23452634.294
73	6706193.358	23452676.405
74	6706243.254	23452668.624

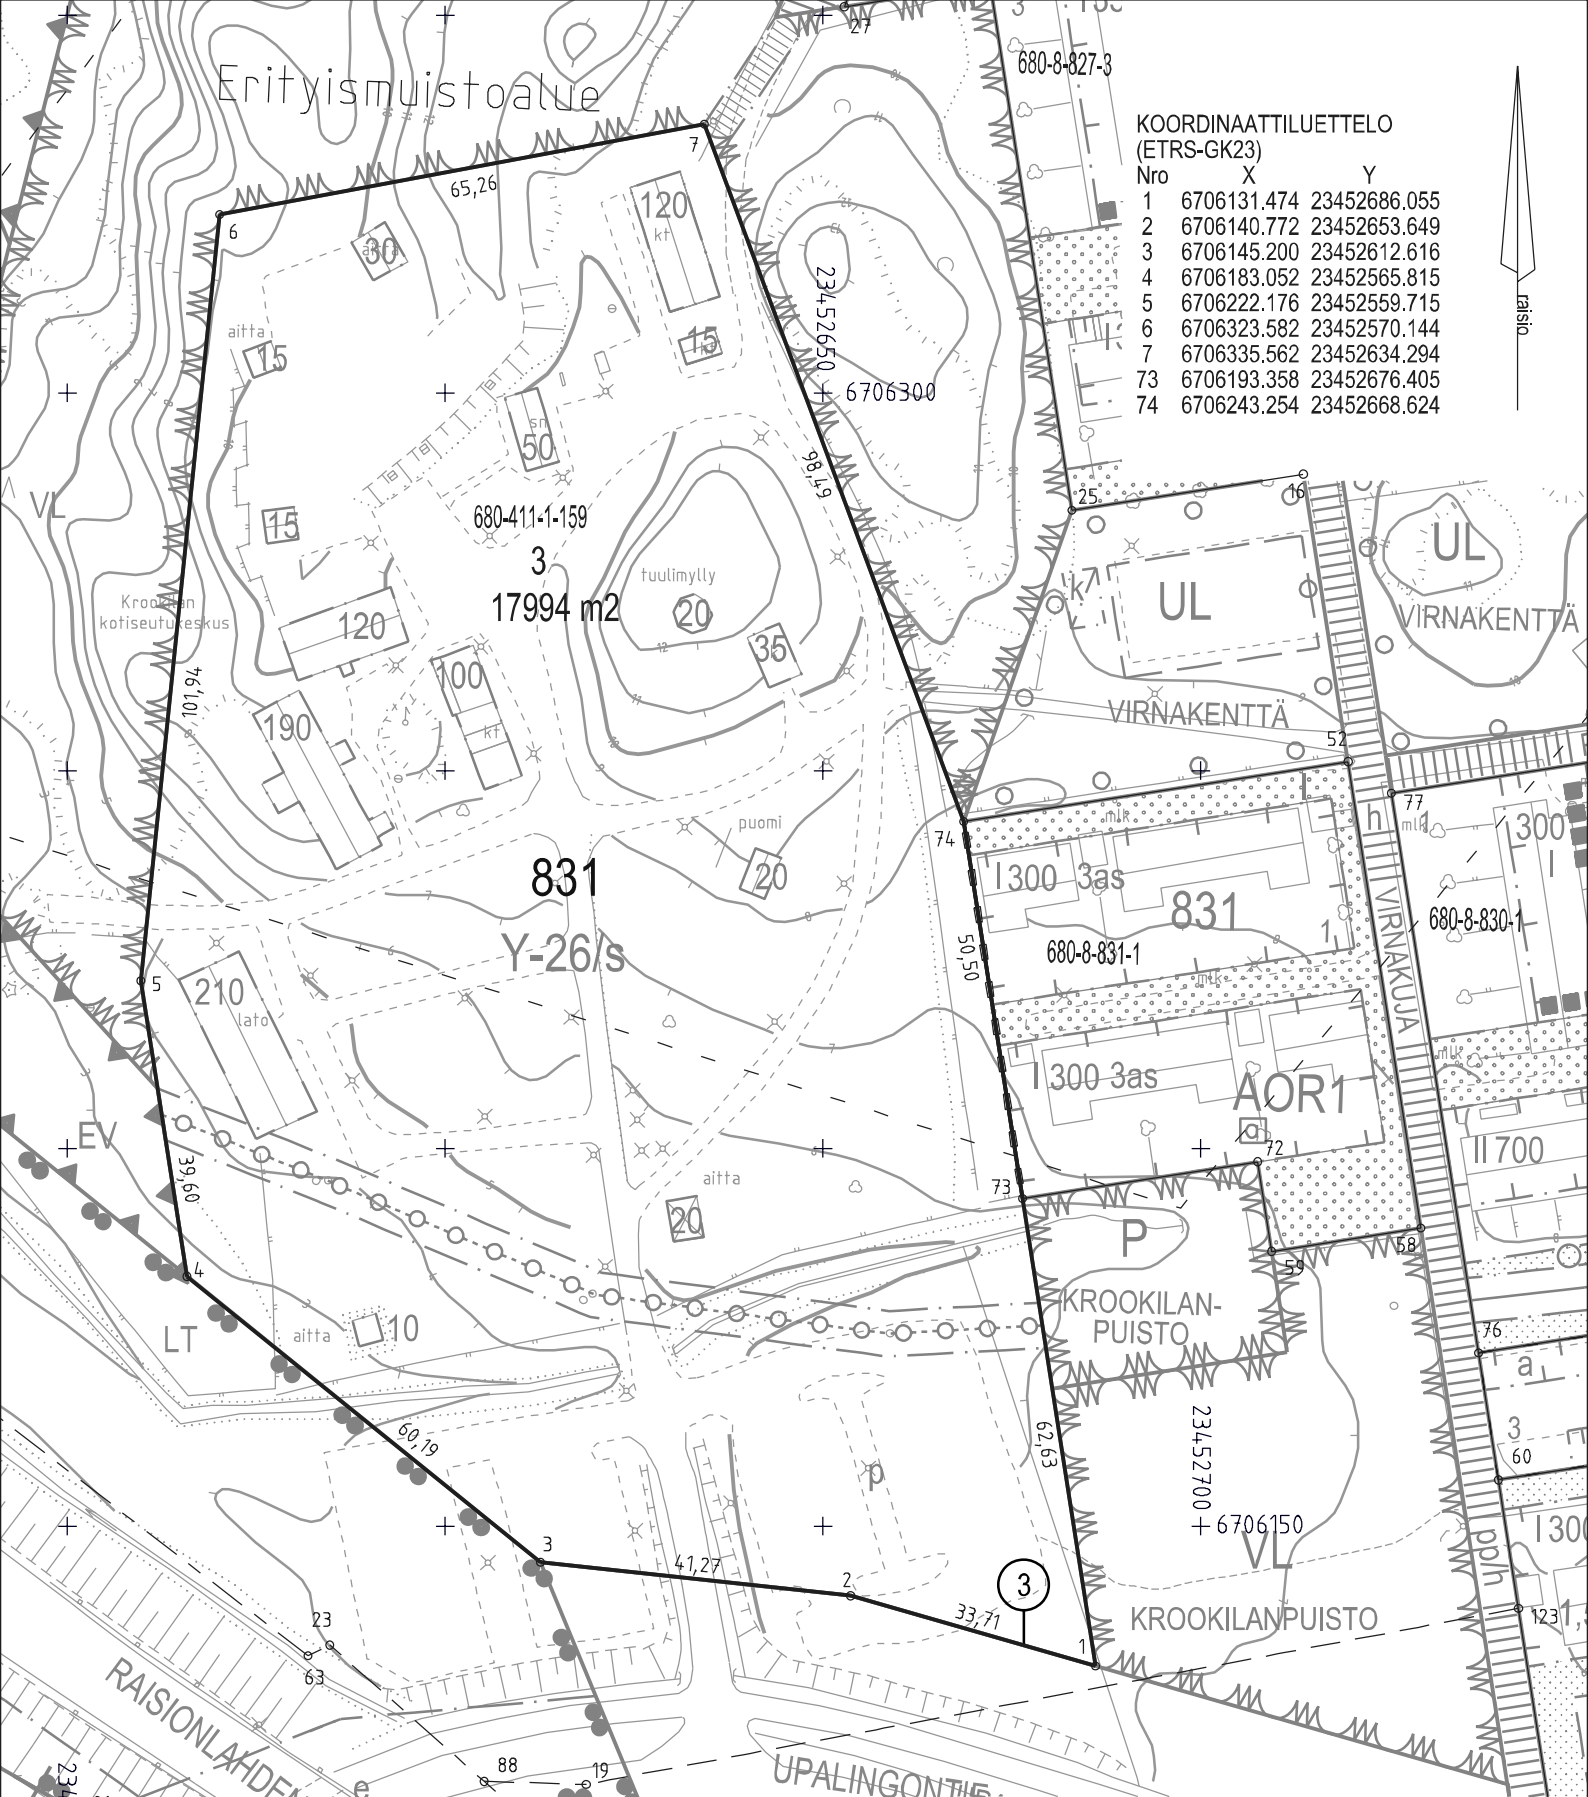

831
Y-26/s

680-411-1-159
3
17994 m²

TONTTIN MUODOSTUMINEN
Nro Yht. m² Kiinteistö
3 17994 680-411-1-159 Krookila

TONTTIJAKOEHDOTUS		1:1000	RAISIO
Asemakaavan (Ak 8:38) muutosehdotus nähtävillä 27.4. - 2.6.2026			Kaup.osa 8 Kortteli 831 Uuusi tontti 3 Poistuva tontti 2
Pohjakarttana käytetty Raision kaupungin kantakarttaa			
Lask. JNo	Piirt. SAc	Tark. SMä	Karttalehti B2
Tonttijako hyväksytään asemakaavan yhteydessä.			Tj 831:3