









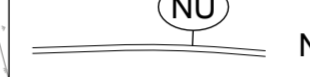

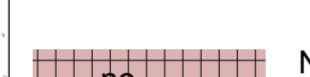

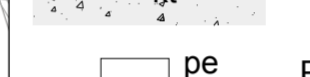




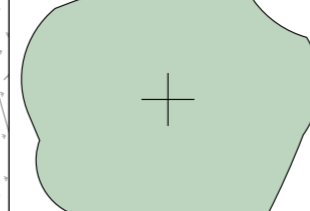





HALAVAPUISTO YLEISSUUNNITELMA

MERKINTÖJEN SELITYS

-  Suunnittelualueen raja (puistoalueen raja)
-  Poistettava rakenne, kasvillisuusalue (viitteellinen)
-  Istutettava lehtipuu / kukkapuu
-  Istutettava yksittäispensas
-  Istutettava köynnös
-  Istutettava lehtipensas
-  Istutettava maanpeittoperenna
-  Nurmi A2
-  Kukkaspuliryhmä
-  Kivireunus pyöreistä luonnonkivistä, näkyvä korkeus n. 500 mm, kivien värisävy punainen
-  Noppakivireunus, kaksi kiveä rinnakkain, reunuksen leveys n. 200 mm -punainen, näkymä 0 mm, lohkottu pinta
-  Nupukivireunus, yksi kiviä, asennus peräkkäin, reunuksen leveys n. 140 mm -punainen, näkymä 0 mm, lohkottu pinta
-  Nupukivireunus, yksi kiviä, asennus poikittain, reunuksen leveys n.220...280 mm -punainen, näkymä 0 mm, lohkottu pinta
-  Noppakiveys 90x90x90 mm -punainen, lohkottu pinta
-  Kivituhkapinta, harmaa
-  Penkki, selkänöjallinen, kiinteä asennus, 4 kpl -malli: Eva / Victor Stanley, pituus 1,8m, selkä- ja käsinojat, väri Tavern Square green
-  Roska-astia, 2 kpl -malli: City 60 I, Lehtovuori Oy, väri musta
-  Graniittinen suorakaidepollari (ajonesto), punainen, mitat:250x250x1300 mm
-  Puistovalaisin (korkeus ~5 m) ja kohdevalaisin viitteellinen sijainti -pylvään väri RAL 7021, malli: Bega
-  Nykyinen puistovalaisin (mitattu)
-  Nykyinen maanpinnan korkeus
-  Maanpinnan uusi korko ja korkeuskäyrä, viitteellinen
-  Kallion ala- ja yläreuna, viitteellinen
-  Kasvillisuuslohko -yksityiskohtainen kasvialjasto määritetään lohkottain ja numeroittain toteutussuunnitteluvaiheessa
-  Kantavan kasvialustan raja -kantava kasvialusta lisätään normaalin kasvialustan reunoille


HALAVAPUISTON KUNNOSTAMINEN

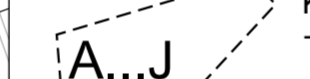Halavapuisto sijaitsee Kerttulan kaupunginosassa keskeisellä paikalla. Puisto sijoittuu liikunnallisten alueiden ja liikenneympäristön väliselle alueelle. Puisto on kooltaan 2500 m². Puisto on helposti saavutettavissa sen ollessa katujen ympäröimä pohjois- ja länsireunoilta. Kunnostuksen tavoitteena on toteuttaa pienimuotoinen ja viihtyisä puistoympäristö.


Nykyisin puisto on luonnonmainen, ulkoasultaan se on hoitamaton ja metsittyä aluetta. Puiston näkyvin elementti on kaunis ja pienipiirteinen kalliohoima, jota suunnitelmassa tuodaan esille. Kallion ympärille rakennetaan kapea, kivituhkapintainen kulkureitti. Kallion reunoilta poistetaan nykyistä kasvillisuutta, lakialueelta poistetaan lehtipuut ja vesaikat ja havukasvillisuus säilytetään.

Reitin ja kallion väliin istutetaan pääsääntöisesti matalia kasvillisuusryhmiä ja kallion reunan istutusalueita pengerretään tarpeen mukaan matalilla kivireunuksilla. Puiston itäreunaan tehdään matalia ja vaihtelevia maastonmuotoiluja, joihin istutetaan monipuolista ja -kerroksellista, kukkivaa kasvillisuutta. Istutukset ja maastonmuodot rajaavat katutilan ja puiston toisistaan erillisiksi alueiksi. Kalliota kiertävälle reitille suunnitellaan valaistus ja kalliota korostetaan pimeän ajan kohdevalaistuksella.

Puiston hoitoluokka on A2 eli käyttöviheralue.

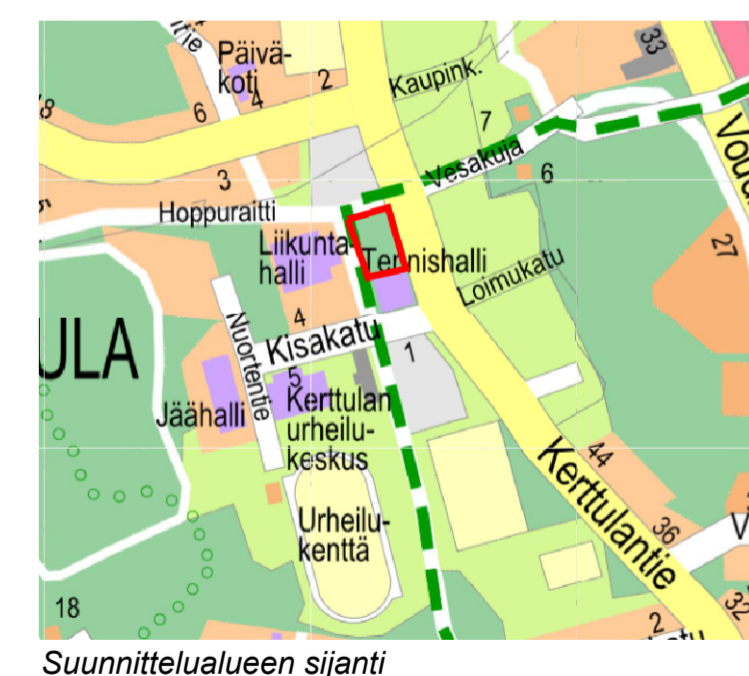

PERIAATEPOIKKILEIKKAUS A-A 1:100

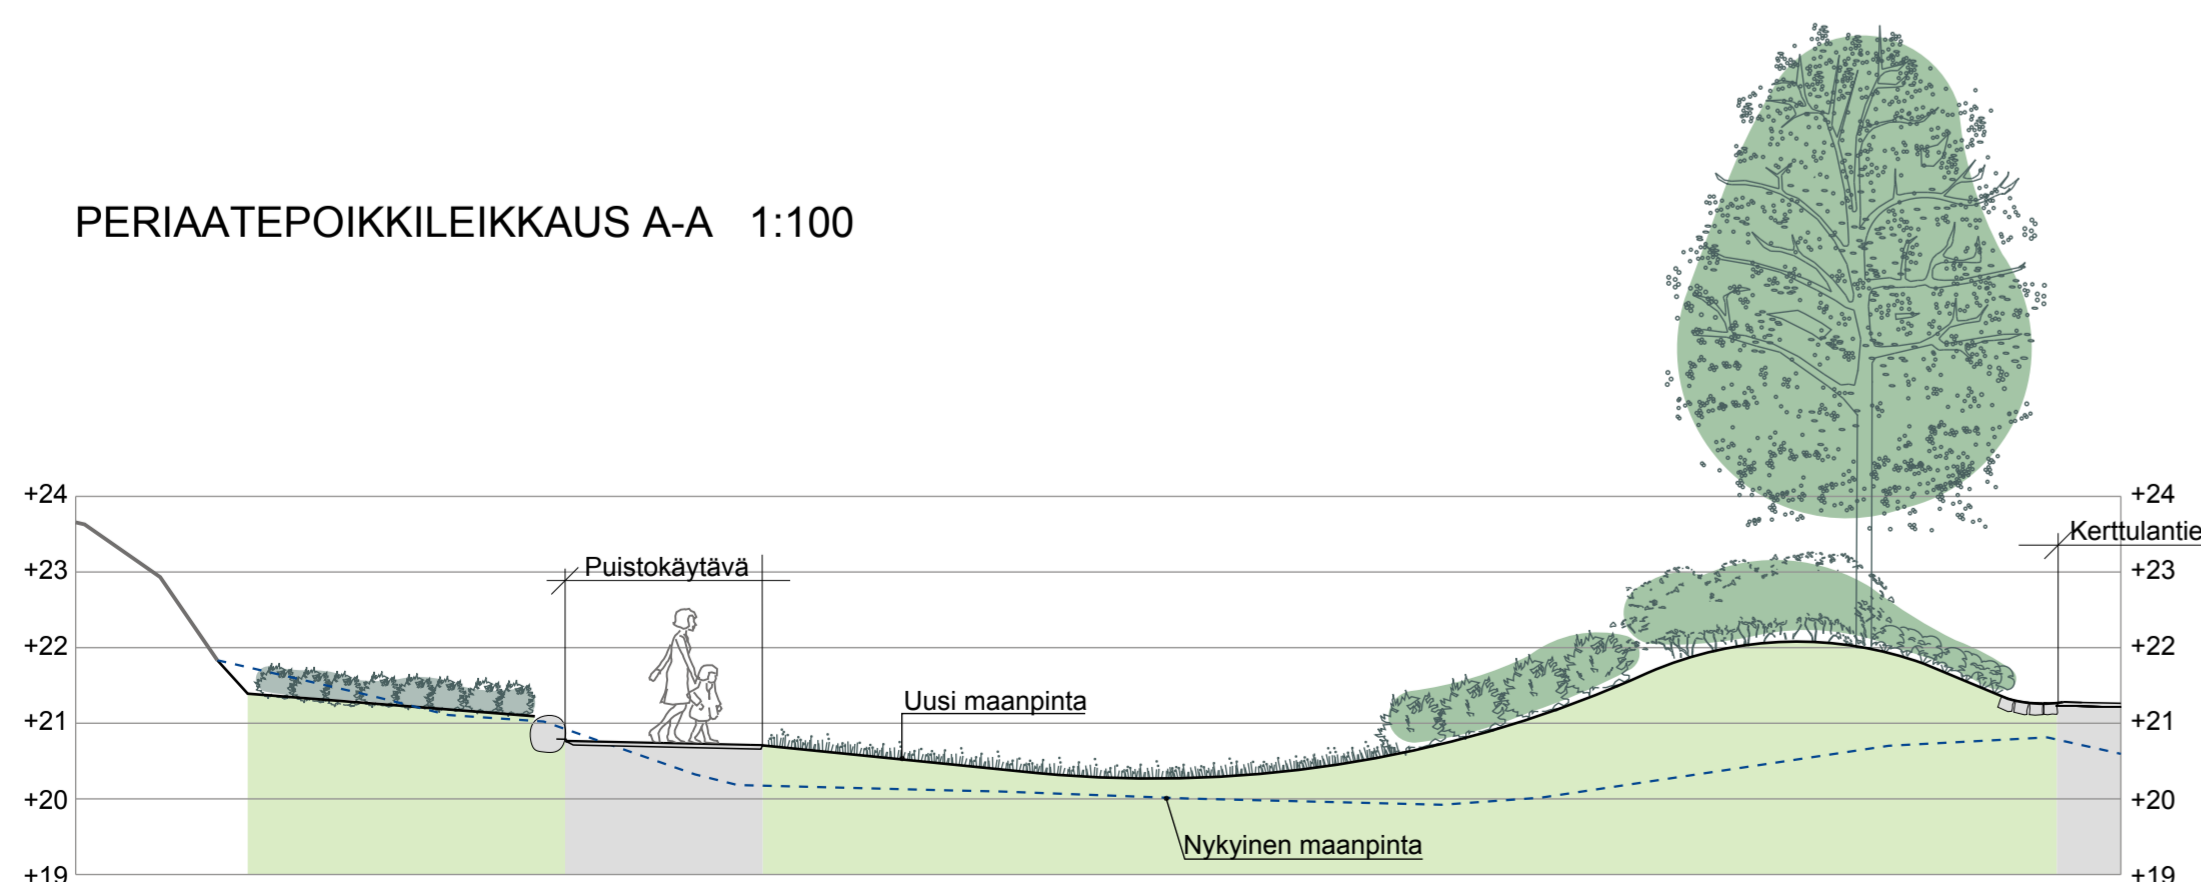

MUUTOS TAI TÄYDENNYS

PÄIVÄYS NIMI LUKUM. TUNNUS

 <p>Raisio KAUPUNKI Tekninen keskus Kunnallistekniset palvelut</p>		<p>NIMI JA LAJI HALAVAPUISTO</p>		<p>Aihe ja laji YLEISSUUNNITELMA ASEMAPIIRROS</p>	
MAASTOT.	SUUNN.	PIIRT.	TARKAST.	GEOTEKN.TARKAST.	MITTAKAAVA
Raisio	R.Sipilä	R.S.	J.Brandt	T.Aarnio	1:200
PÄIVÄYS		20.12.2018		PIIR.NRO M III 133	
		LINNANKATU 3 a B 20100 TURKU PUI 020 755 611		RAMBOLL PIIR.NRO	