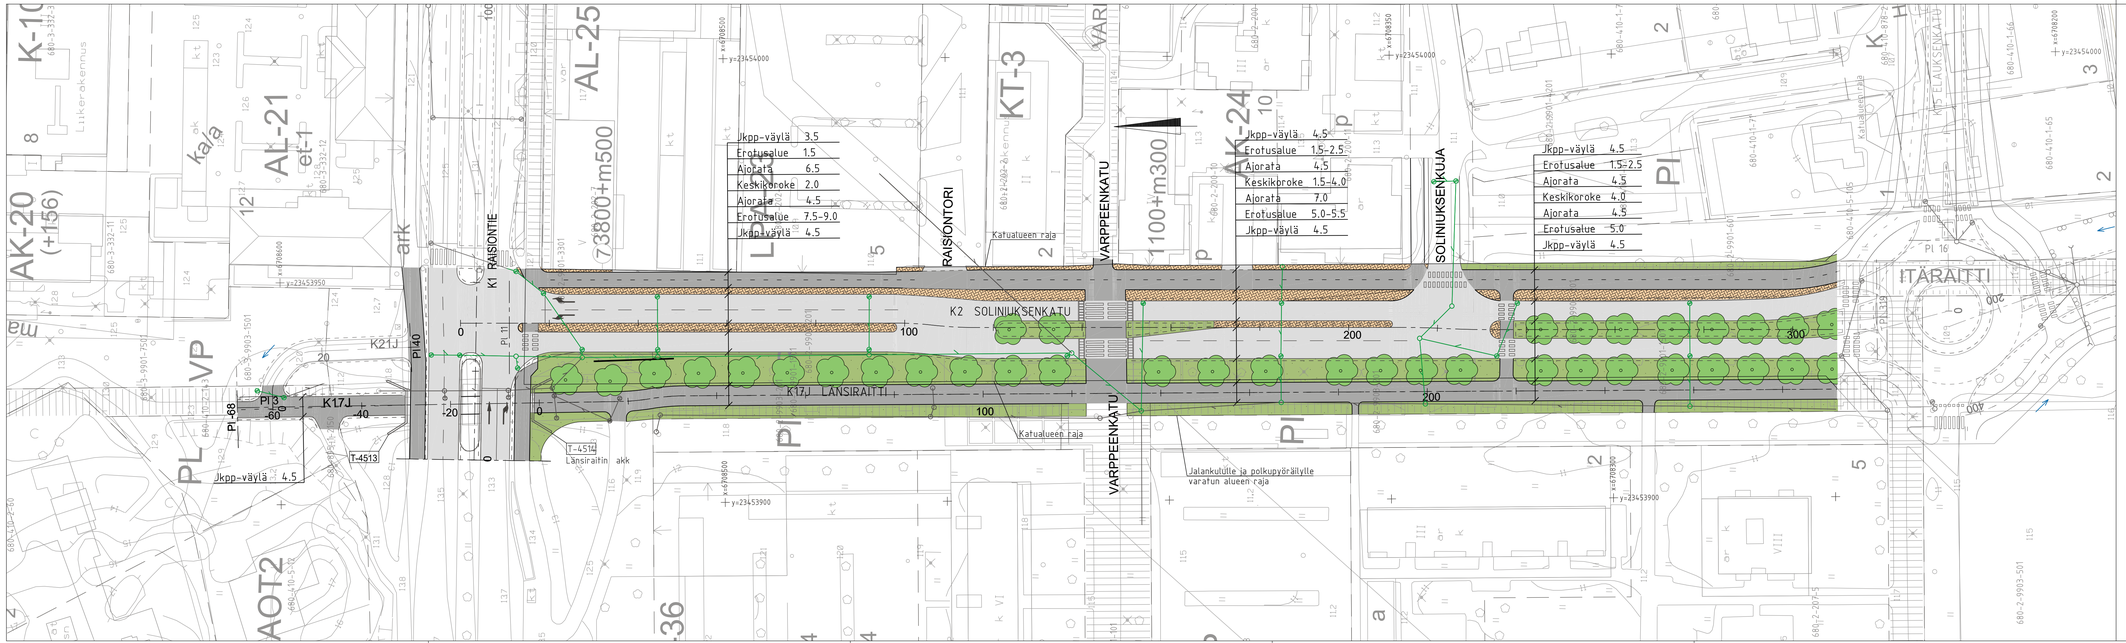


Merkintöjen selitykset

Istutukset erillisen suunnitelman mukaan

- Suunniteltu ajorata / jkpp-väylä (asfaltti)
- Nykyisen metsän tai puuston raja
- Säilyvä havu-/lehtipuu
- Istutettava havupuu
- Istutettava lehtipuu
- Köynnös
- Maakivi
- Suunniteltu päällysteen reuna
- Suunniteltu reunakivi
- Suunniteltu hulevesiviemäri
- Pintavesien virtaussuunta
- Rumpu
- Kiveys
- Nurmi, lk A2
- Maisemanurmi
- Pensasistutus
- Metsitys
- Heiniä ja kookkaita perennoja
- Raitiovaunu- / superbussiväylä
- Odotustila
- Meluseinä
- Melukaide

Kaup.osa/Kylä Kortteli/Tila Tontti/Rn:o Varppeenseutu	Viranomaisen arkistointimerkintöjä varten
Rakennustoimenpide -	Piirustuslaji Katusuunnitelma
Rakennuskohteen nimi ja osoite Soliniuksenkatu plv. 0-310 Länsiraitti plv. -68-92	Piirustuksen sisältö Asemapiirustus Mittakaava 1:500
raisio Tekninen keskus Kunnallistekniset palvelut	Päiväys 30.10.2020 Piir. n:o Suunnittelijan allekirjoitus Sitowise Oy / K. Sivonen Ark n:o K I 325 Piirt. Tark. Hyv.