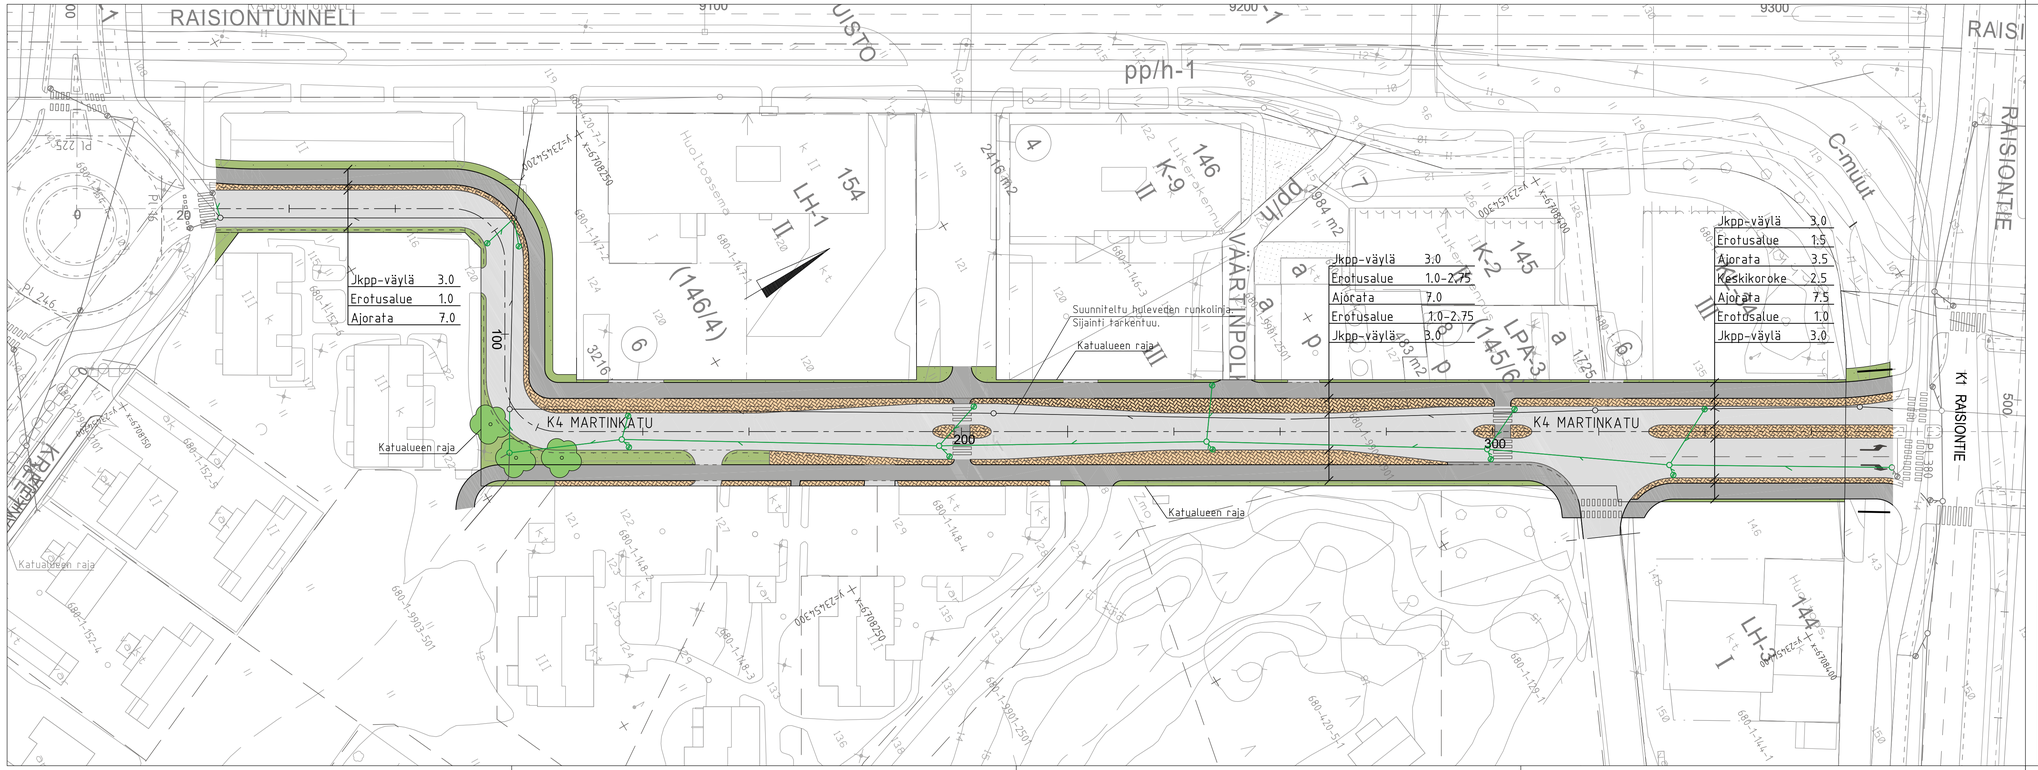

Merkintöjen selitykset

Istutukset erillisen suunnitelman mukaan

- Suunniteltu ajorata / jkpp-väylä (asfaltti)
- Nykyisen metsän tai puuston raja
- Säilyvä havu-/lehtipuu
- Istutettava havupuu
- Istutettava lehtipuu
- Käynnös
- Maakivi
- Suunniteltu päällysteen reuna
- Suunniteltu reunakivi
- Suunniteltu hulevesiviemäri
- Pintavesien virtaussuunta
- Rumpu
- Kiveys
- Nurmi, lk A2
- Maisemanurmi
- Pensasistutus
- Metsitys
- Heiniä ja kookkaita perennoja
- Raitiovaunu- / superbussiväylä
- Odotustila
- Meluseinä
- Melukaide

Kaup.osa/Kylä: Vaisaari	Korttel/Tila	Tontti/Rn:o	Viranomaisen arkistointimerkintöjä varten
Rakennustoimenpide: .			Piirustuslaji: Katusuunnitelma
Rakennuskohteen nimi ja osoite: Martinkatu plv. 25-375			Piirustuksen sisältö: Asemapiirustus — Mittakaava: 1:500
raisio — Tekninen keskus, Kunnallistekniset palvelut			Päiväys: 30.10.2020 — Piir. n:o
			Suunnittelijan allekirjoitus: Sitowise Oy / K. Sivonen — Ark n:o: K I 326
			Piirt. — Tark. — Hyv.