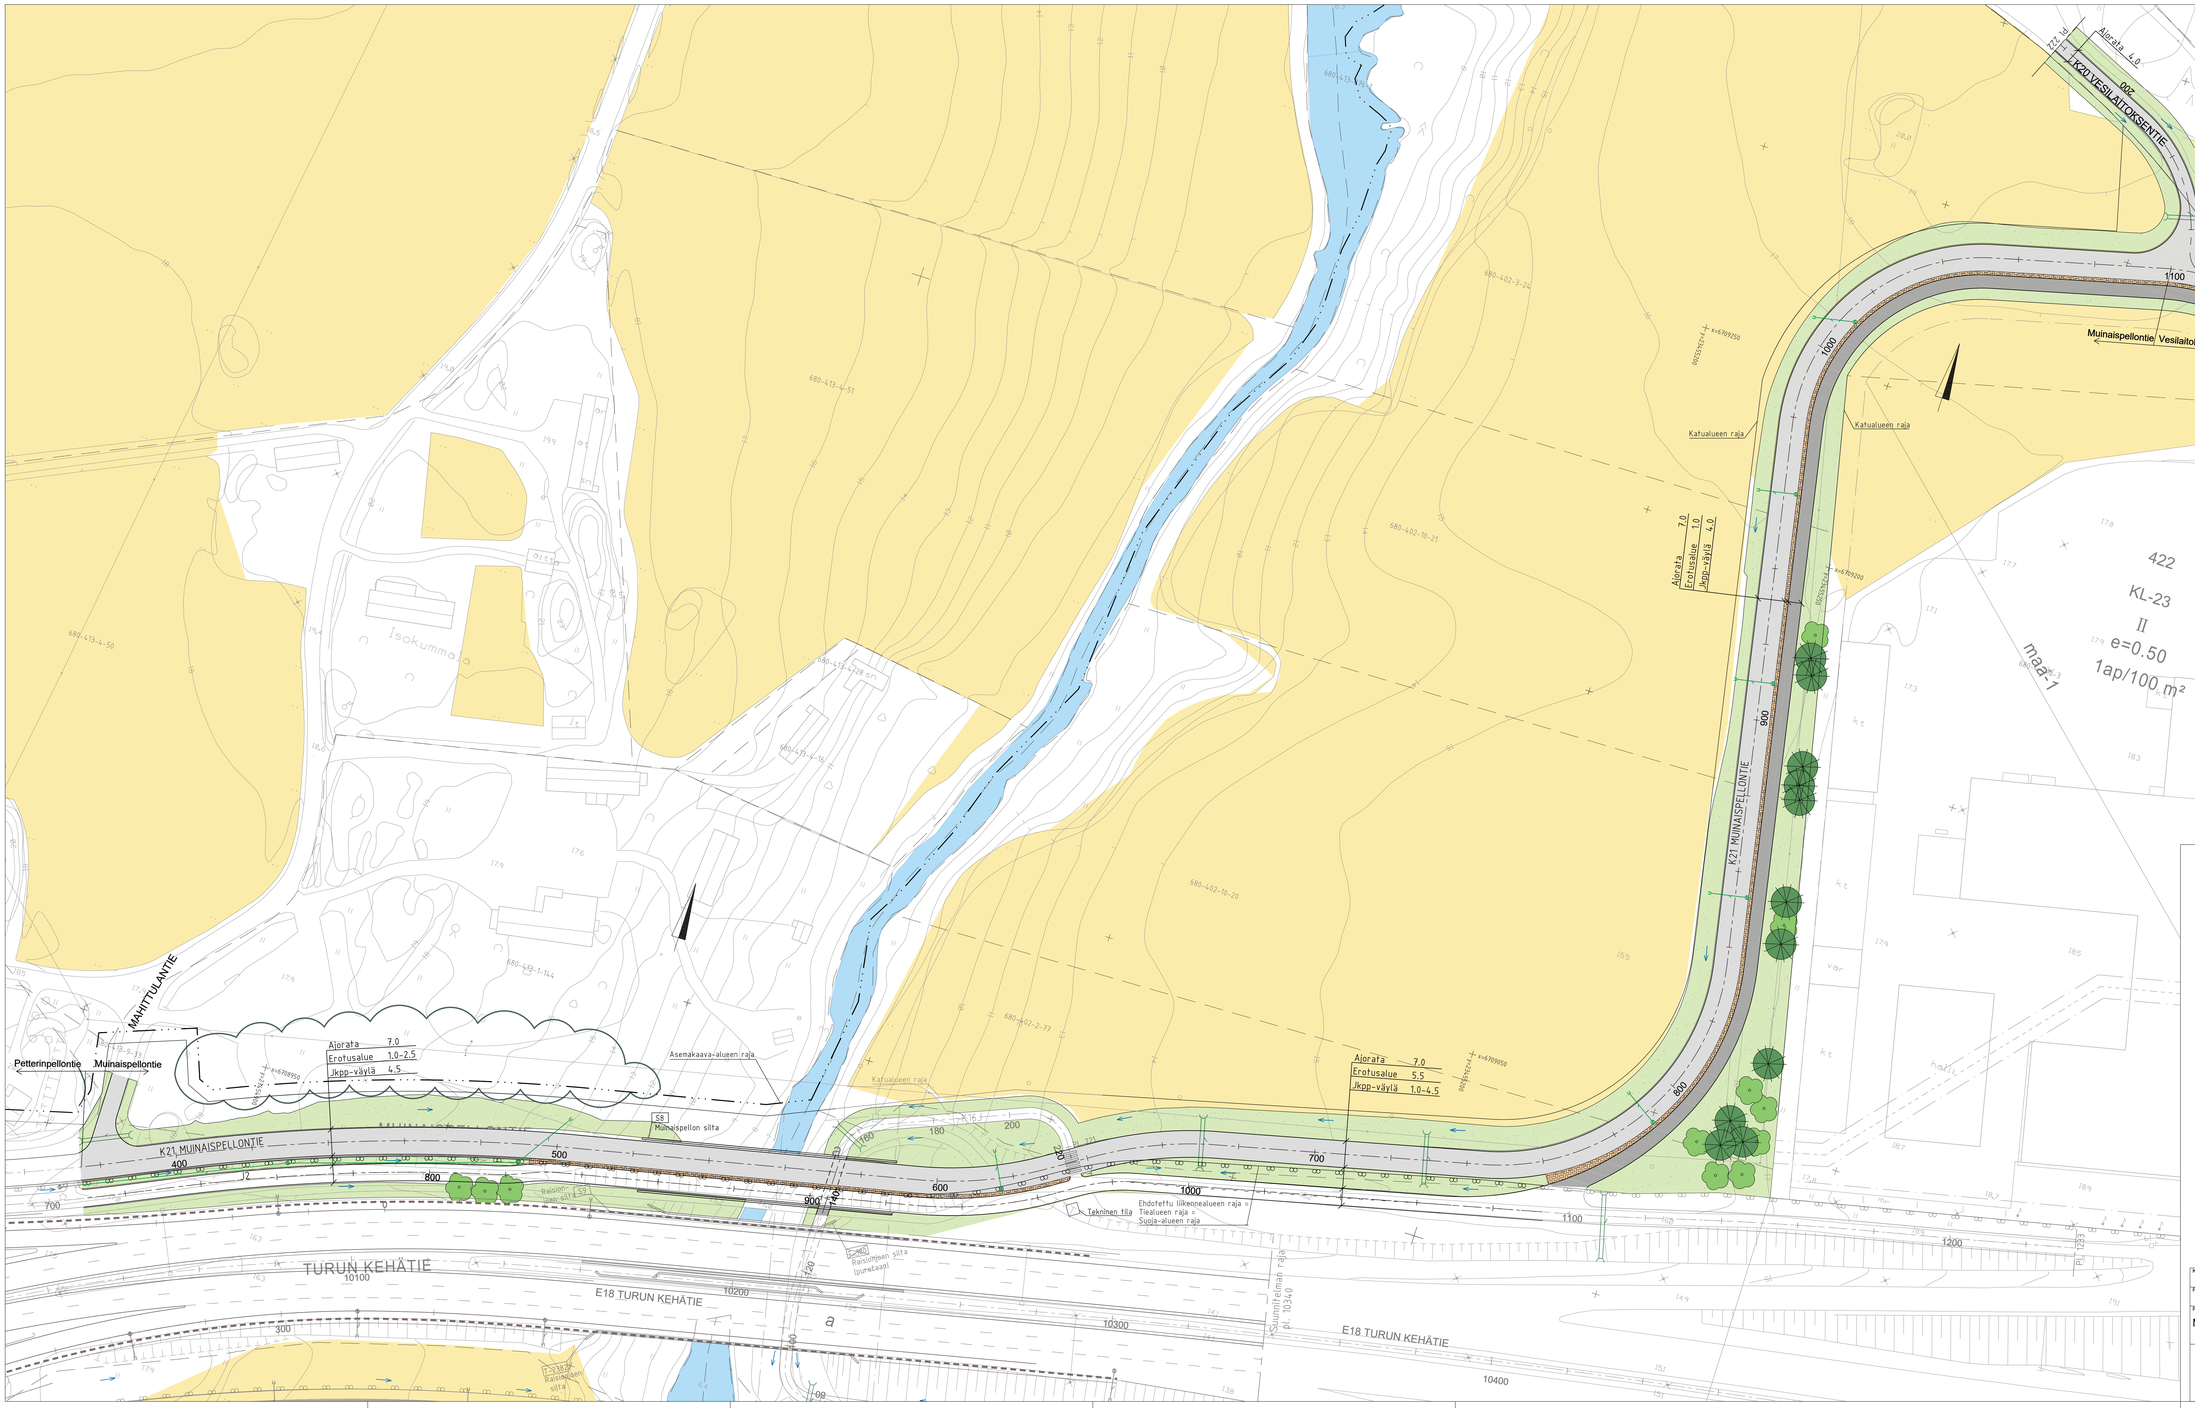

Merkintöjen selitykset

Istutukset erillisen suunnitelman mukaan

- Suunniteltu ajorata / jkpp-väylä (asfaltti)
- Nykyisen metsän tai puuston raja
- Säilyvä havu-/lehtipuu
- Istutettava havupuu
- Istutettava lehtipuu
- Köynnös
- Maakivi
- Suunniteltu päällysteen reuna
- Suunniteltu reunakivi
- Suunniteltu hulevesiviemäri
- Pintavesien virtaussuunta
- Rumpu
- Kiveys
- Nurmi, lk A2
- Maisemanurmi
- Pensaistutus
- Metsitys
- Heinlä ja koukkalta perennoja
- Raitiovaunu- / superbussiväylä
- Odotustila
- Meluseinä
- Melukaide

Kaupunki/kylä: Mahittula	Kortteli/Tila / Tontti/Rn:o	Viranomaisen arkistointimerkintöjä varten
Rakennusoimenpide: -		Piirustuslaji: Katusuunnitelma
Rakennuskohteen nimi ja osoite: Muinaispellontie, Vesilaitoksentie		Piirustuksen sisältö: Asemapiirustus; Mittakaava: 1:500
raisio Tekninen keskus Kunnallistekniset palvelut		Päiväys: 30.10.2020; Piir. n:o
		Suunnittelijan asiakirjatunnus: Sitowise Oy / K. Sivonen; Ark n:o: K I 335
		Piirt.: Tark.: Hyv.: