Tyyppipoikkileikkaus
PL 280
1:100

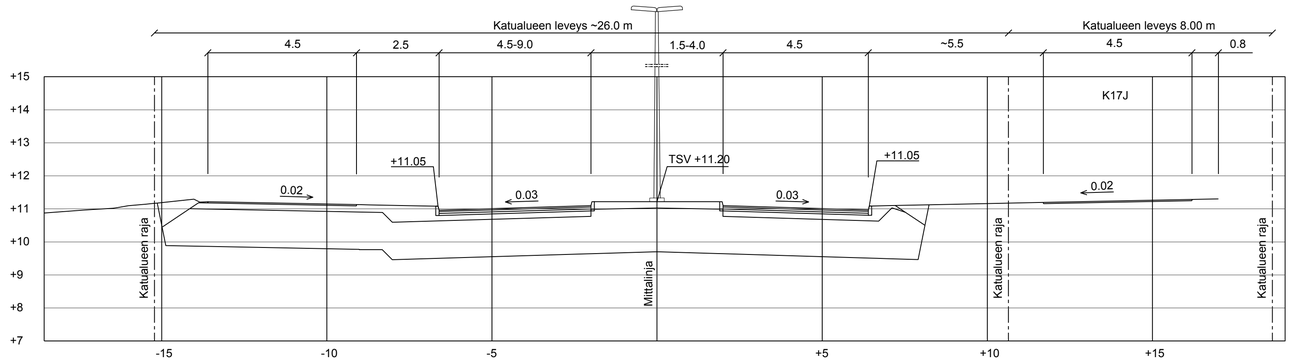

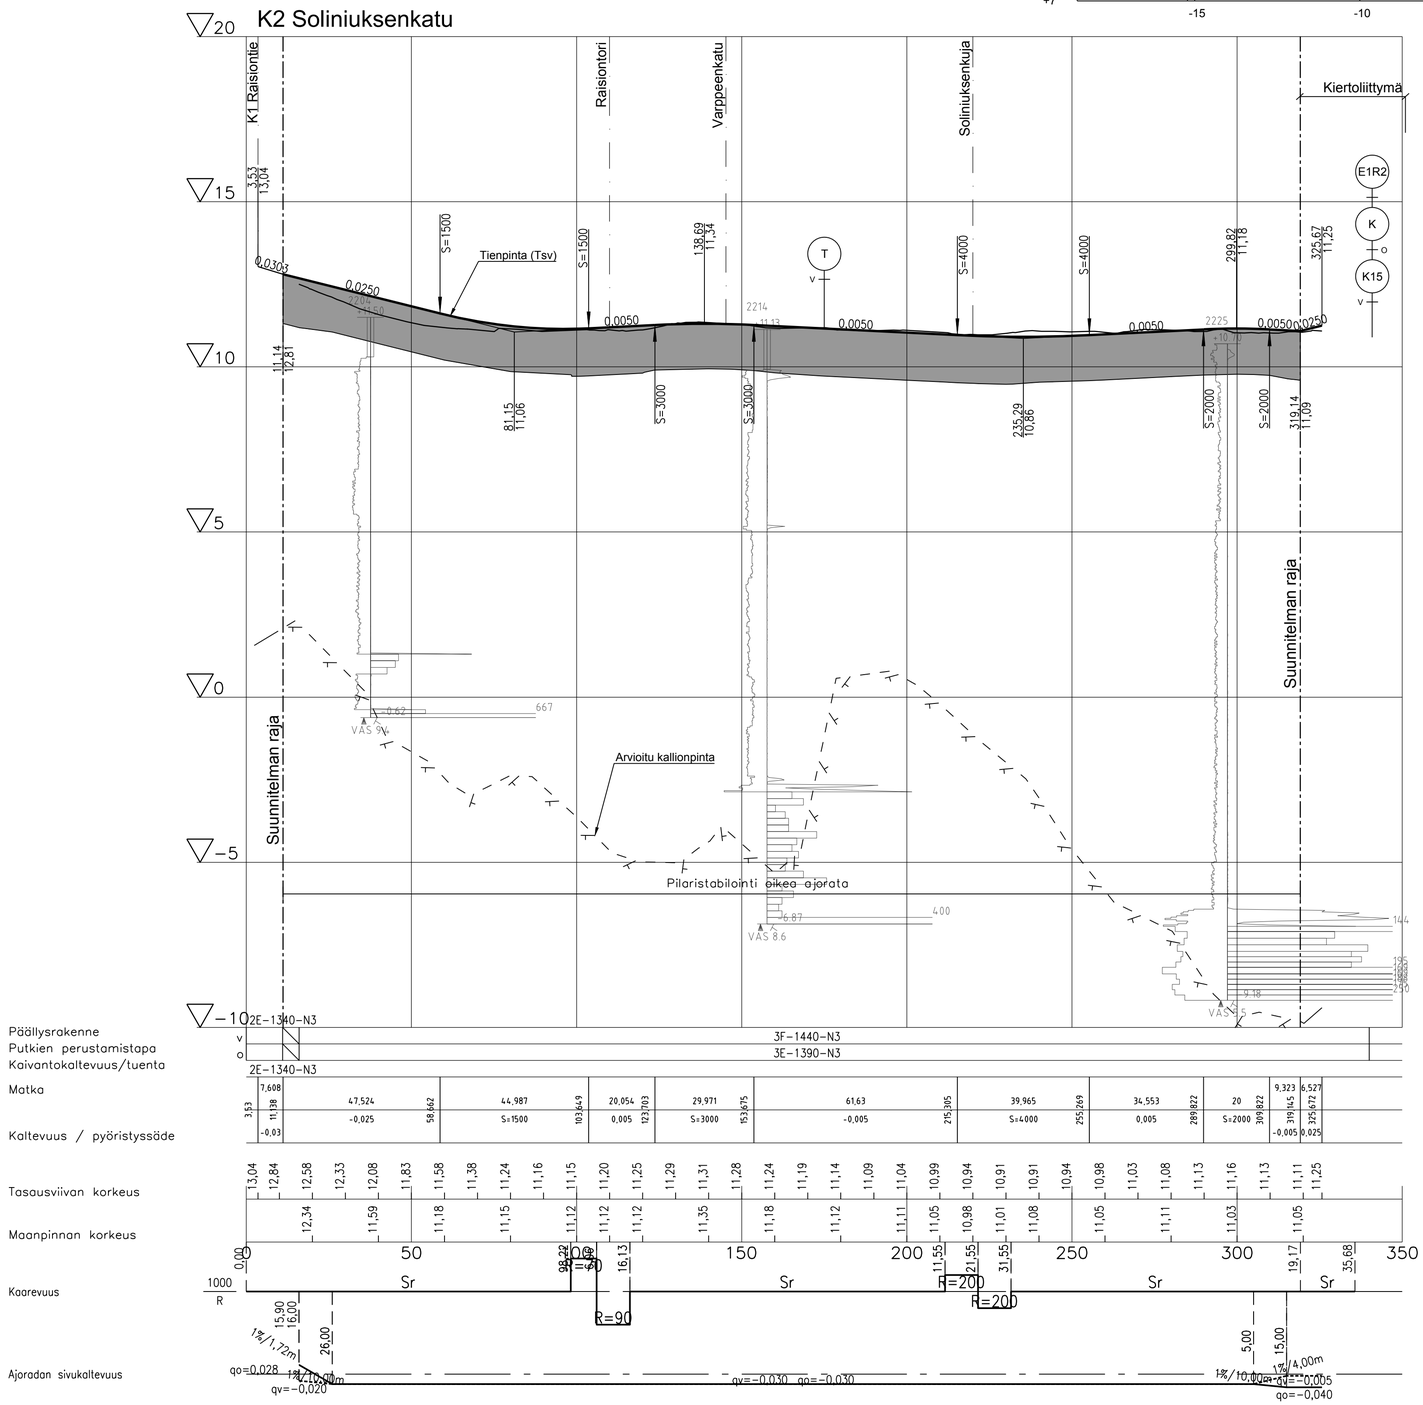

Kaup.osa/Kylä Kortteli/Tila Tontti/Rn:o Varppeenseutu	Viranomaisen arkistointimerkintöjä varten
Rakennustoimenpide	Piirustuslaji Katusuunnitelma
Rakennuskohteen nimi ja osoite Soliniuksenkatu plv. 11-319	Piirustuksen sisältö Mittakaava Pituusleikkaus 1:1000/1:100 Tyyppipoikkileikkaus 1:100
raisio Tekninen keskus Kunnallistekniset palvelut	Päiväys 30.10.2020 Piir. n:o Suunnittelijan allekirjoitus Sitowise Oy / K. Sivonen Ark n:o K I 337 Piirt. Tark. Hyv.