


Päällysrakenne	5F-1550-N3	
Putkien perustamistapa		
Kaivantokaltevuus/tuenta		
Matka	0	85,413
Kaltevuus / pyöristyssäde	0	85,413
Tasausviivan korkeus	10,80	11,23
Maanpinnan korkeus	10,89, 10,86, 10,95, 10,98, 11,06, 11,23, 11,23, 11,20	10,85, 10,90, 10,95, 11,00, 11,05, 11,10, 11,15, 11,20
Kaarevuus	1000/R	Sr
Ajoradan sivukaltevuus	qv=0,030	qo=-0,030

Tyypipoikkileikkaus
PL 20
1:100

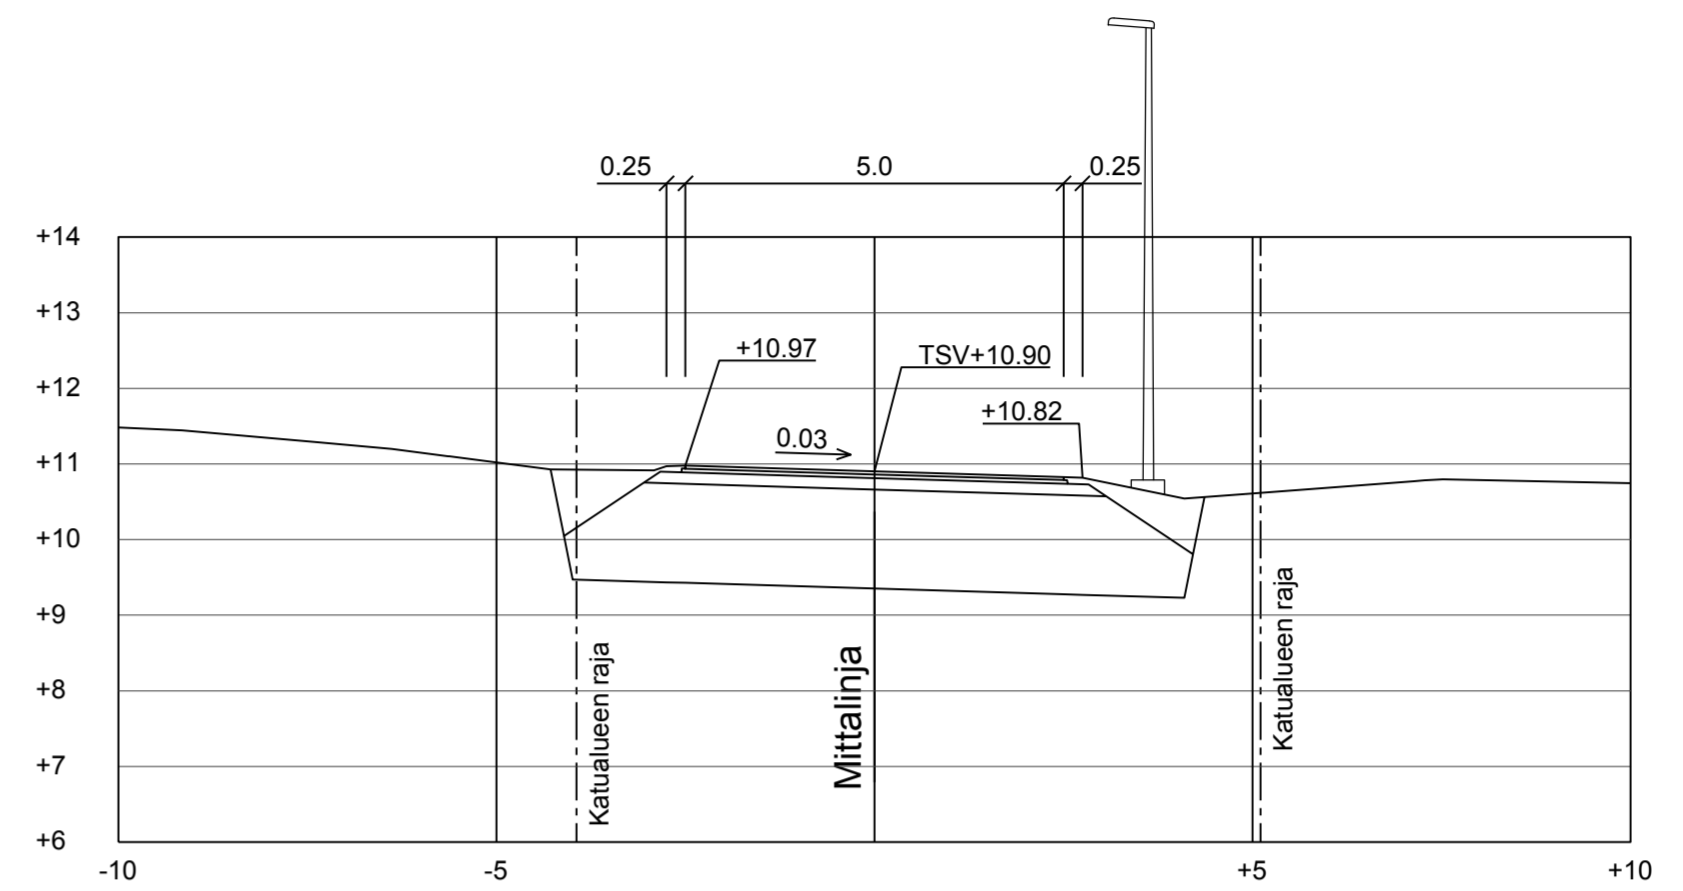

Kaup.osa/Kylä Vaisaari	Kortteli/Tila	Tonntti/Rn:o	Viranomaisen arkistointimerkintöjä varten
Rakennustoimenpide	Rakennuskohteen nimi ja osoite Kreetankuja plv. 0-85		Piirustustyyppi Katusuunnitelma
Päiväys 30.10.2020	Suunnittelijan allekirjoitus Sitowise Oy / K. Sivonen	Piir. n:o K I 338	Mittakaava Pituusleikkaus 1:1000/1:100 Tyypipoikkileikkaus 1:100
<p>Tekninen keskus Kunnallistekniset palvelut</p>		Piir.	Tark.
		Hyv.	