




Tyypipoikkileikkaus
PL 20
1:100

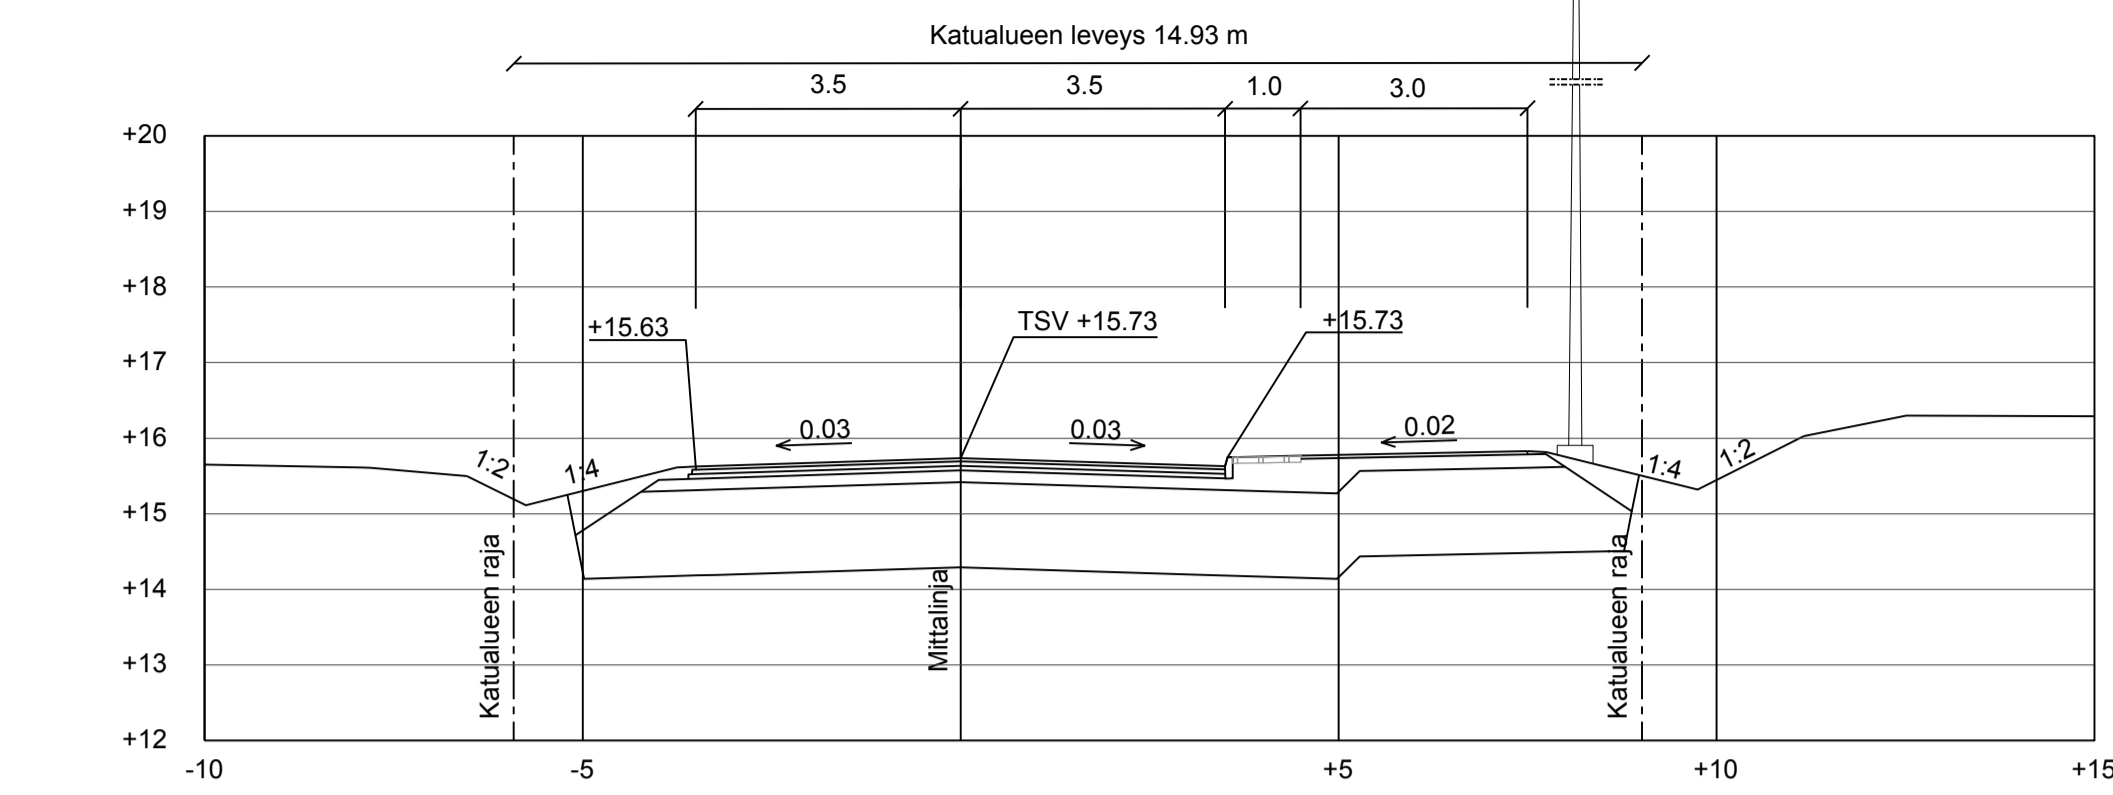


Tyypipoikkileikkaus
PL 340
1:100

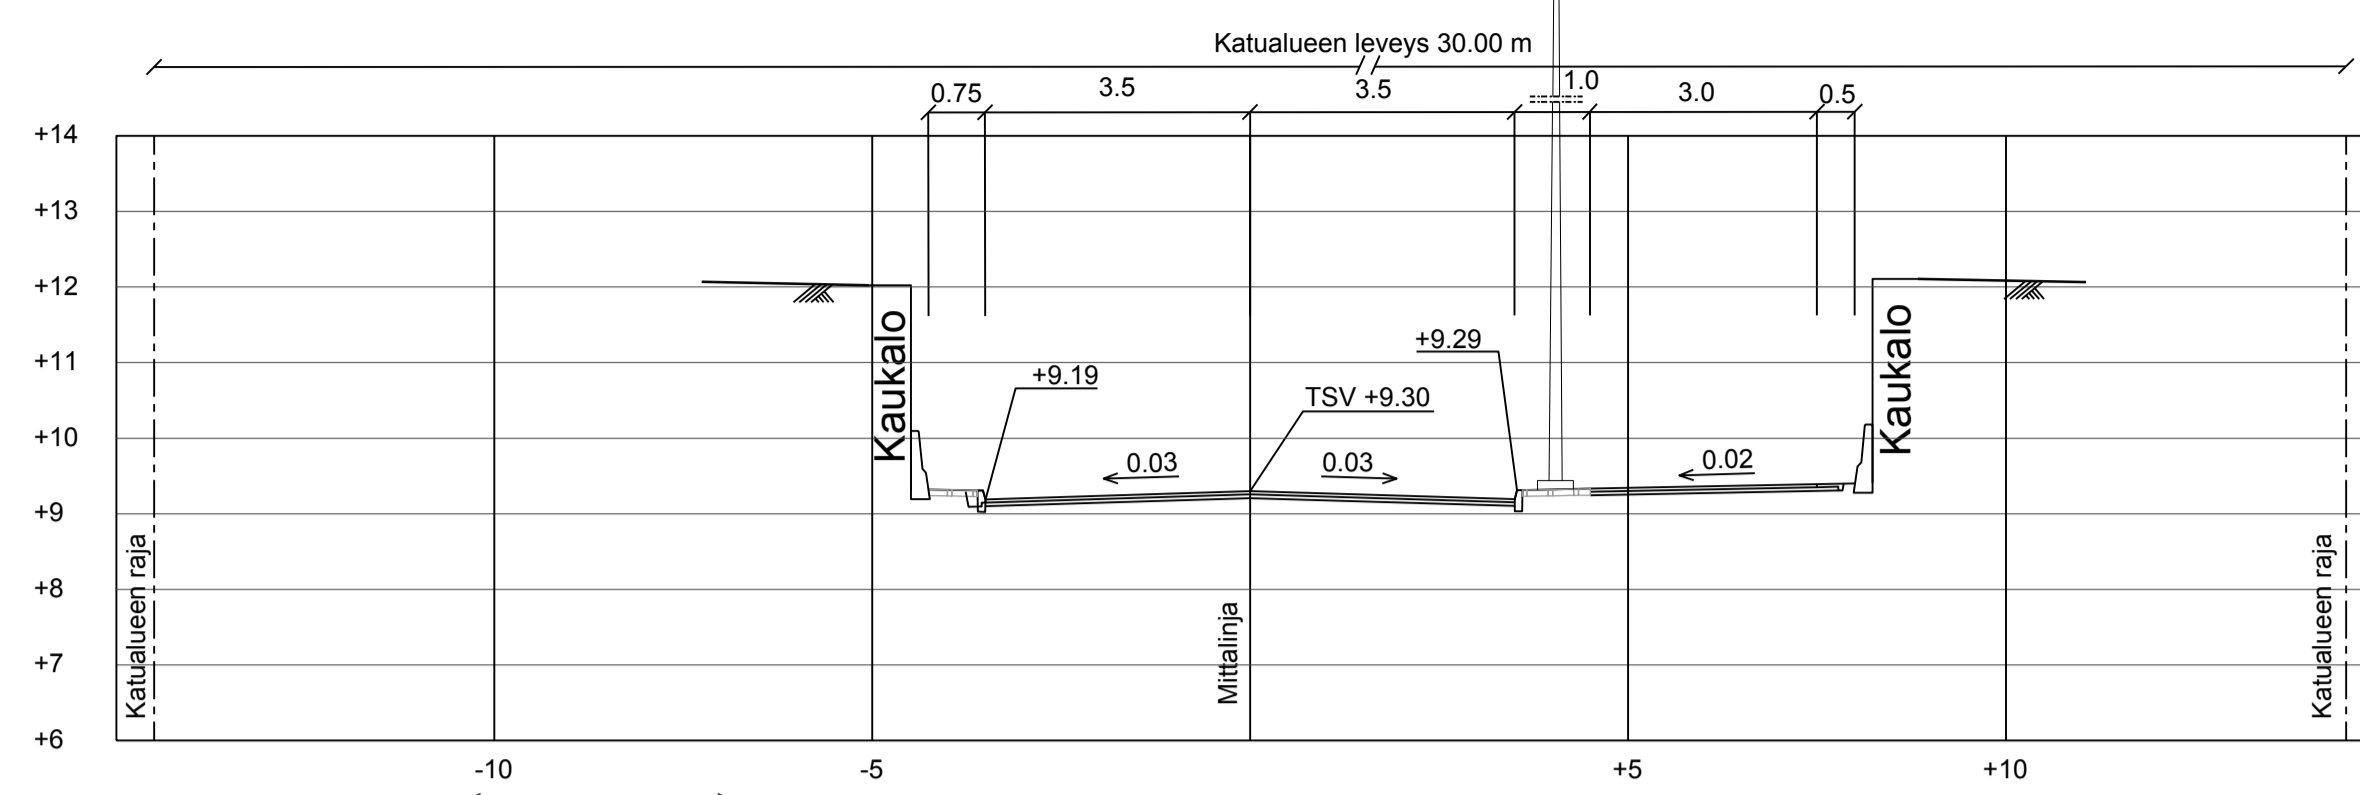

Tyypipoikkileikkaus
PL 580
1:100

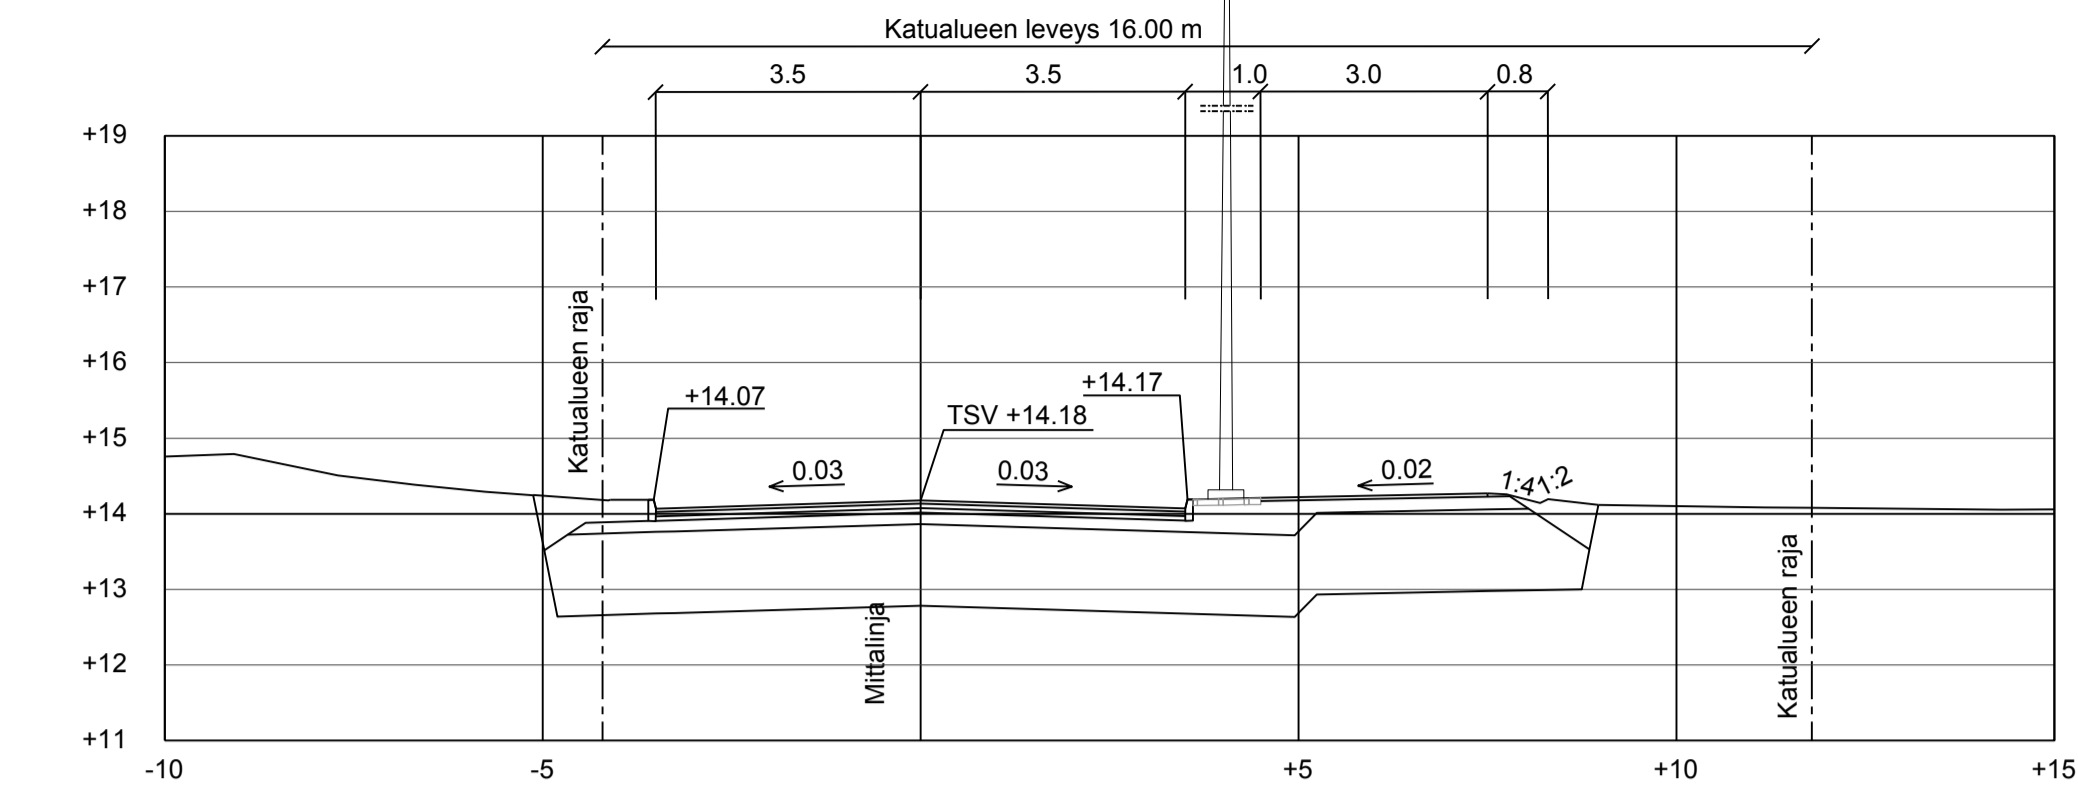

▽25 K6 Voudinkatu / Kirkkotie

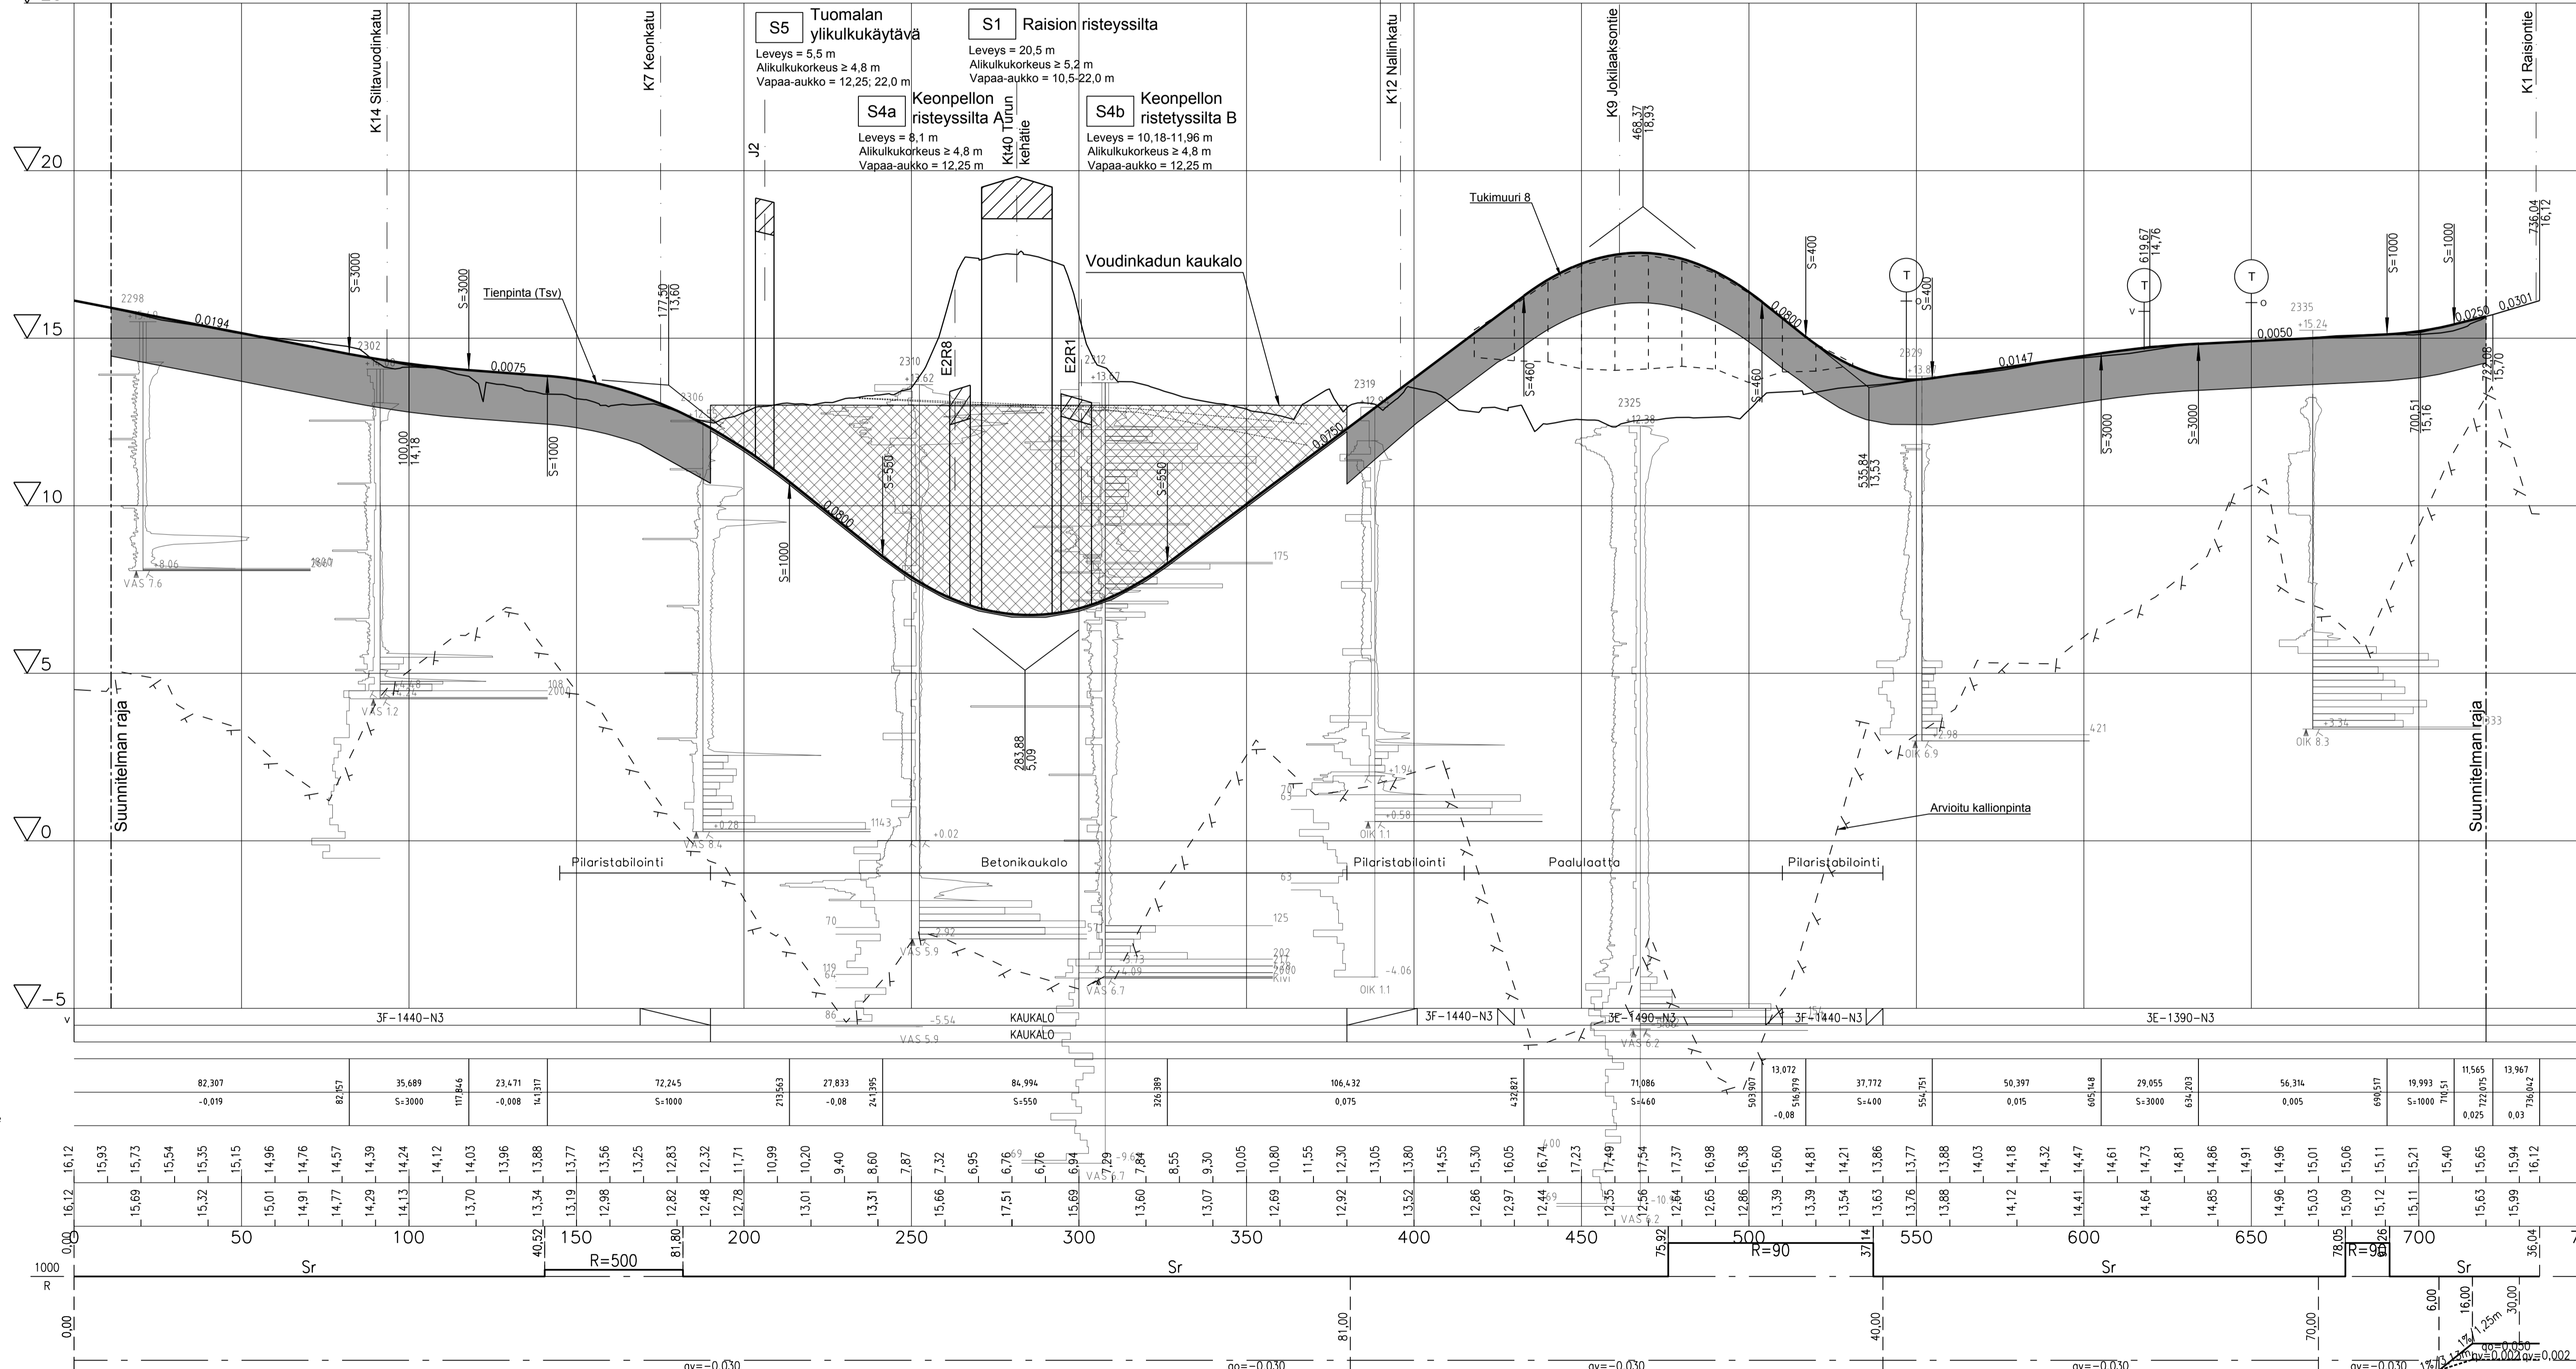

Pääliysrakente
Putkien perustamistapa
Kaivantokaltevuus/tuento

Matka

Kaltevuus / pyöristyssäde

Tasousivian korkeus

Maanpinnan korkeus

Koarevuus

Ajoradan sivukaltevuus

Käsitteily Kerttula, Mahittula, Kuloinen	Konttori/tila Tontti/Rh:n:o	Viranomaisen arkkitehtimerkitöjä varten
Rakennusluottamus Kerttula, Mahittula, Kuloinen	Perustustyyppi Katusuunnitelma	Perustuksen sisältö Pituusleikkaus Tyypipoikkileikkaus
Rakennuskohteen nimi ja osoite Voudinkatu/Kirkkotie plv. 11-720	Mittakaava 1:1000/1:100 1:100	Piir. n:o Ark.n:o
raisio Tekninen keskus Kunnallistekniset palvelut	Päiväys 30.10.2020	Piir. n:o Ark.n:o Hyv.
	Suunnittelijan allekirjoitus Sitowise Oy / K. Sivonen	Ark.n:o K I 340