K11 Opinpolku

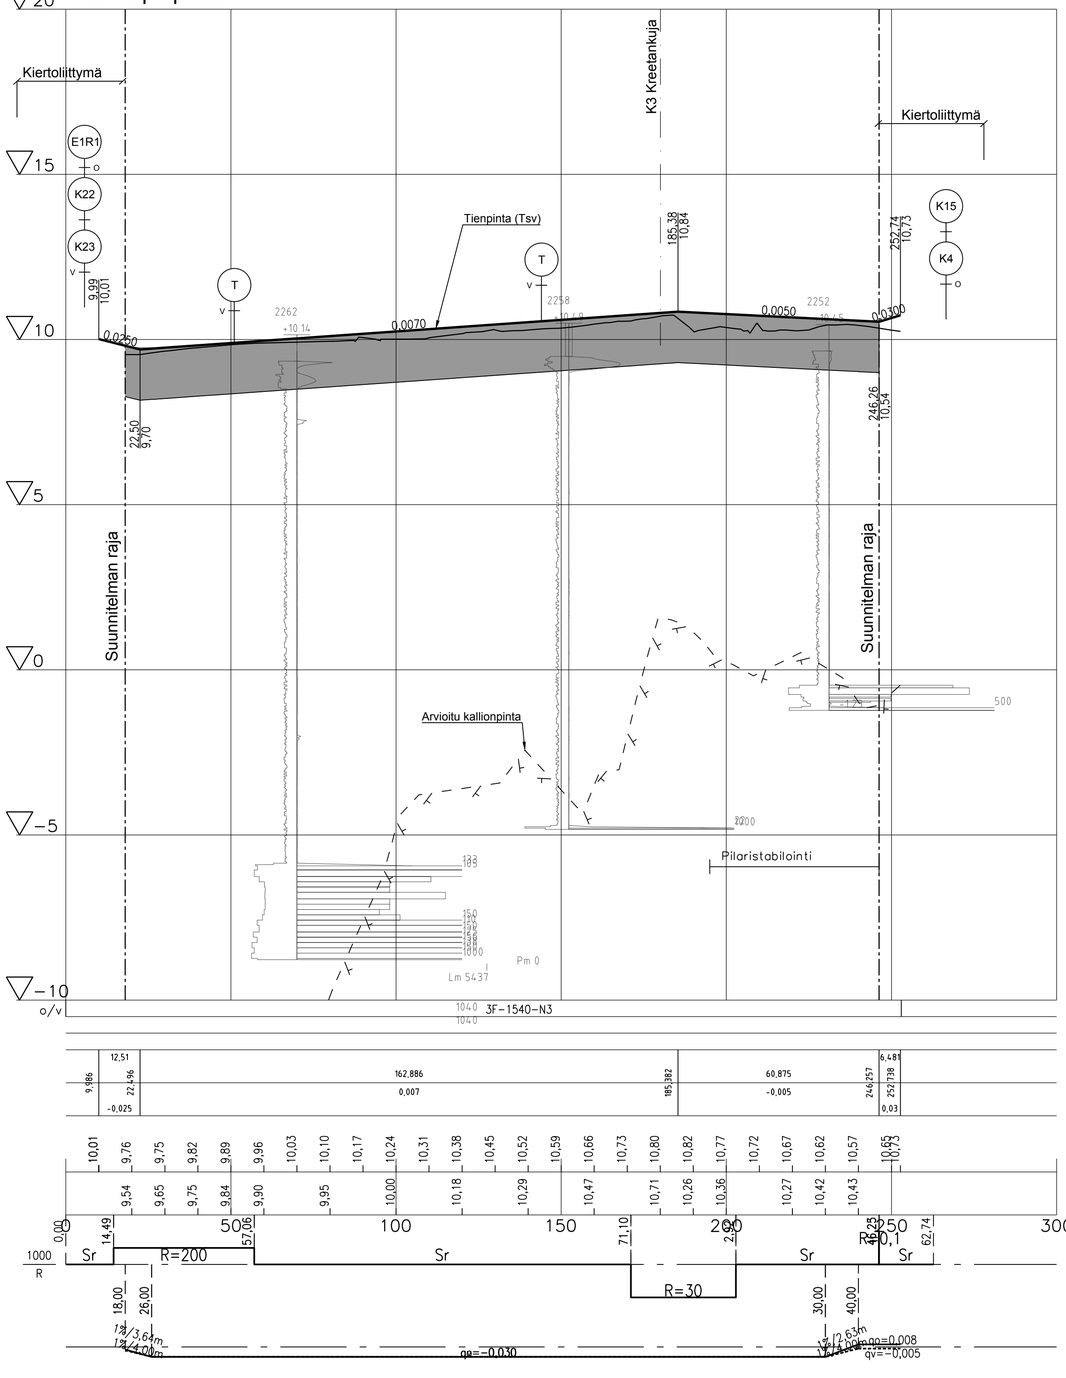

Tyyppipoikkileikkaus
PL 80
1:100

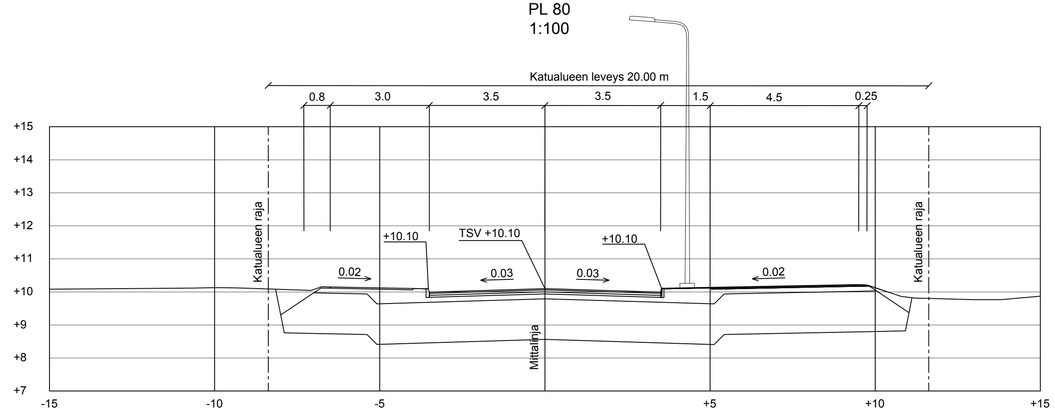

Kaup.osa/Kylä Vaisaari	Kortteli/Tila	Tontti/Rn:o
Rakennustoimenpide		
Rakennuskohteen nimi ja osoite: Opinpolku plv. 18-246		
Viranomaisen arkistointimerkintöjä varten		
Piirustuslaji: Katusuunnitelma		
Piirustuksen sisältö: Pituusleikkaus; Tyyppipoikkileikkaus	Mittakaava: 1:1000/1:100; 1:100	
Päiväys: 30.10.2020		Piir. n:o
Suunnittelijan allekirjoitus: Sitowise Oy / K. Sivonen		Ark n:o: K I 343
Piirt.	Tark.	Hyv.

raisio

Tekninen keskus
Kunnallistekniset palvelut