



Tyypipoikkileikkaus
PL 60
1:100

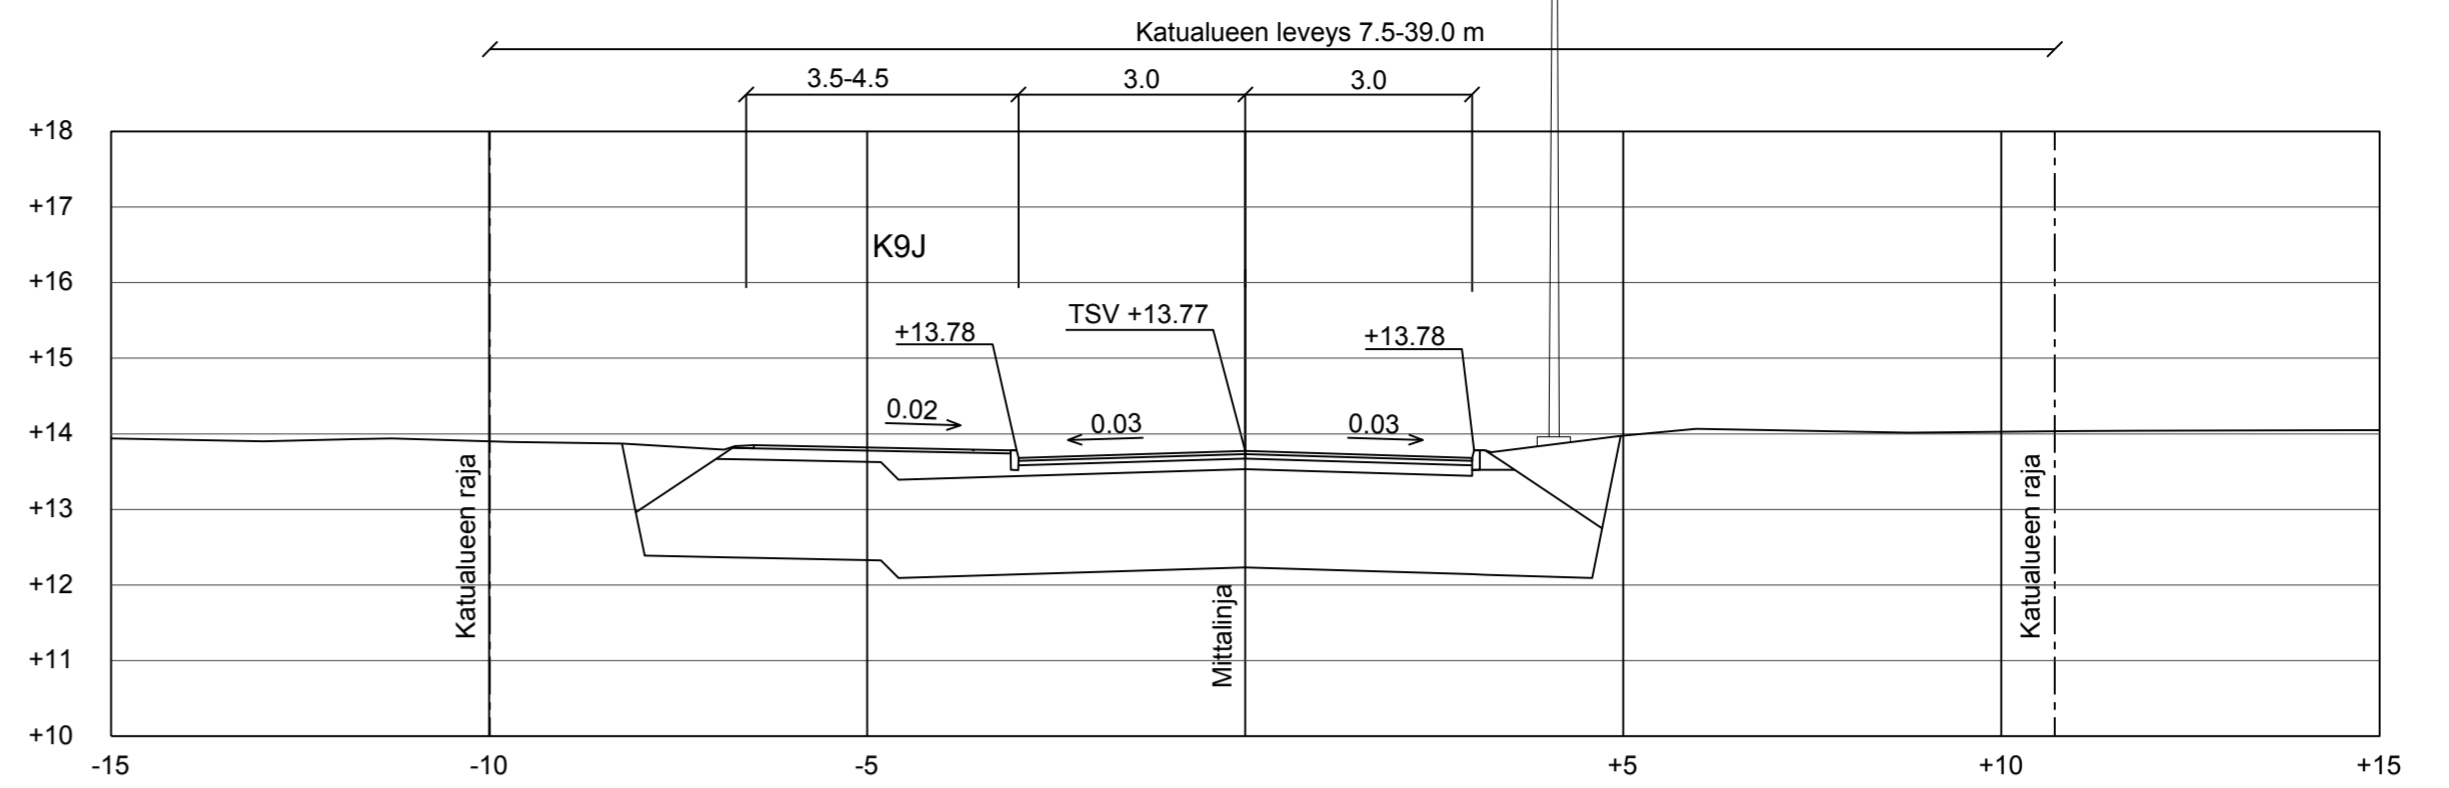

▽25 K12 Nallinkatu

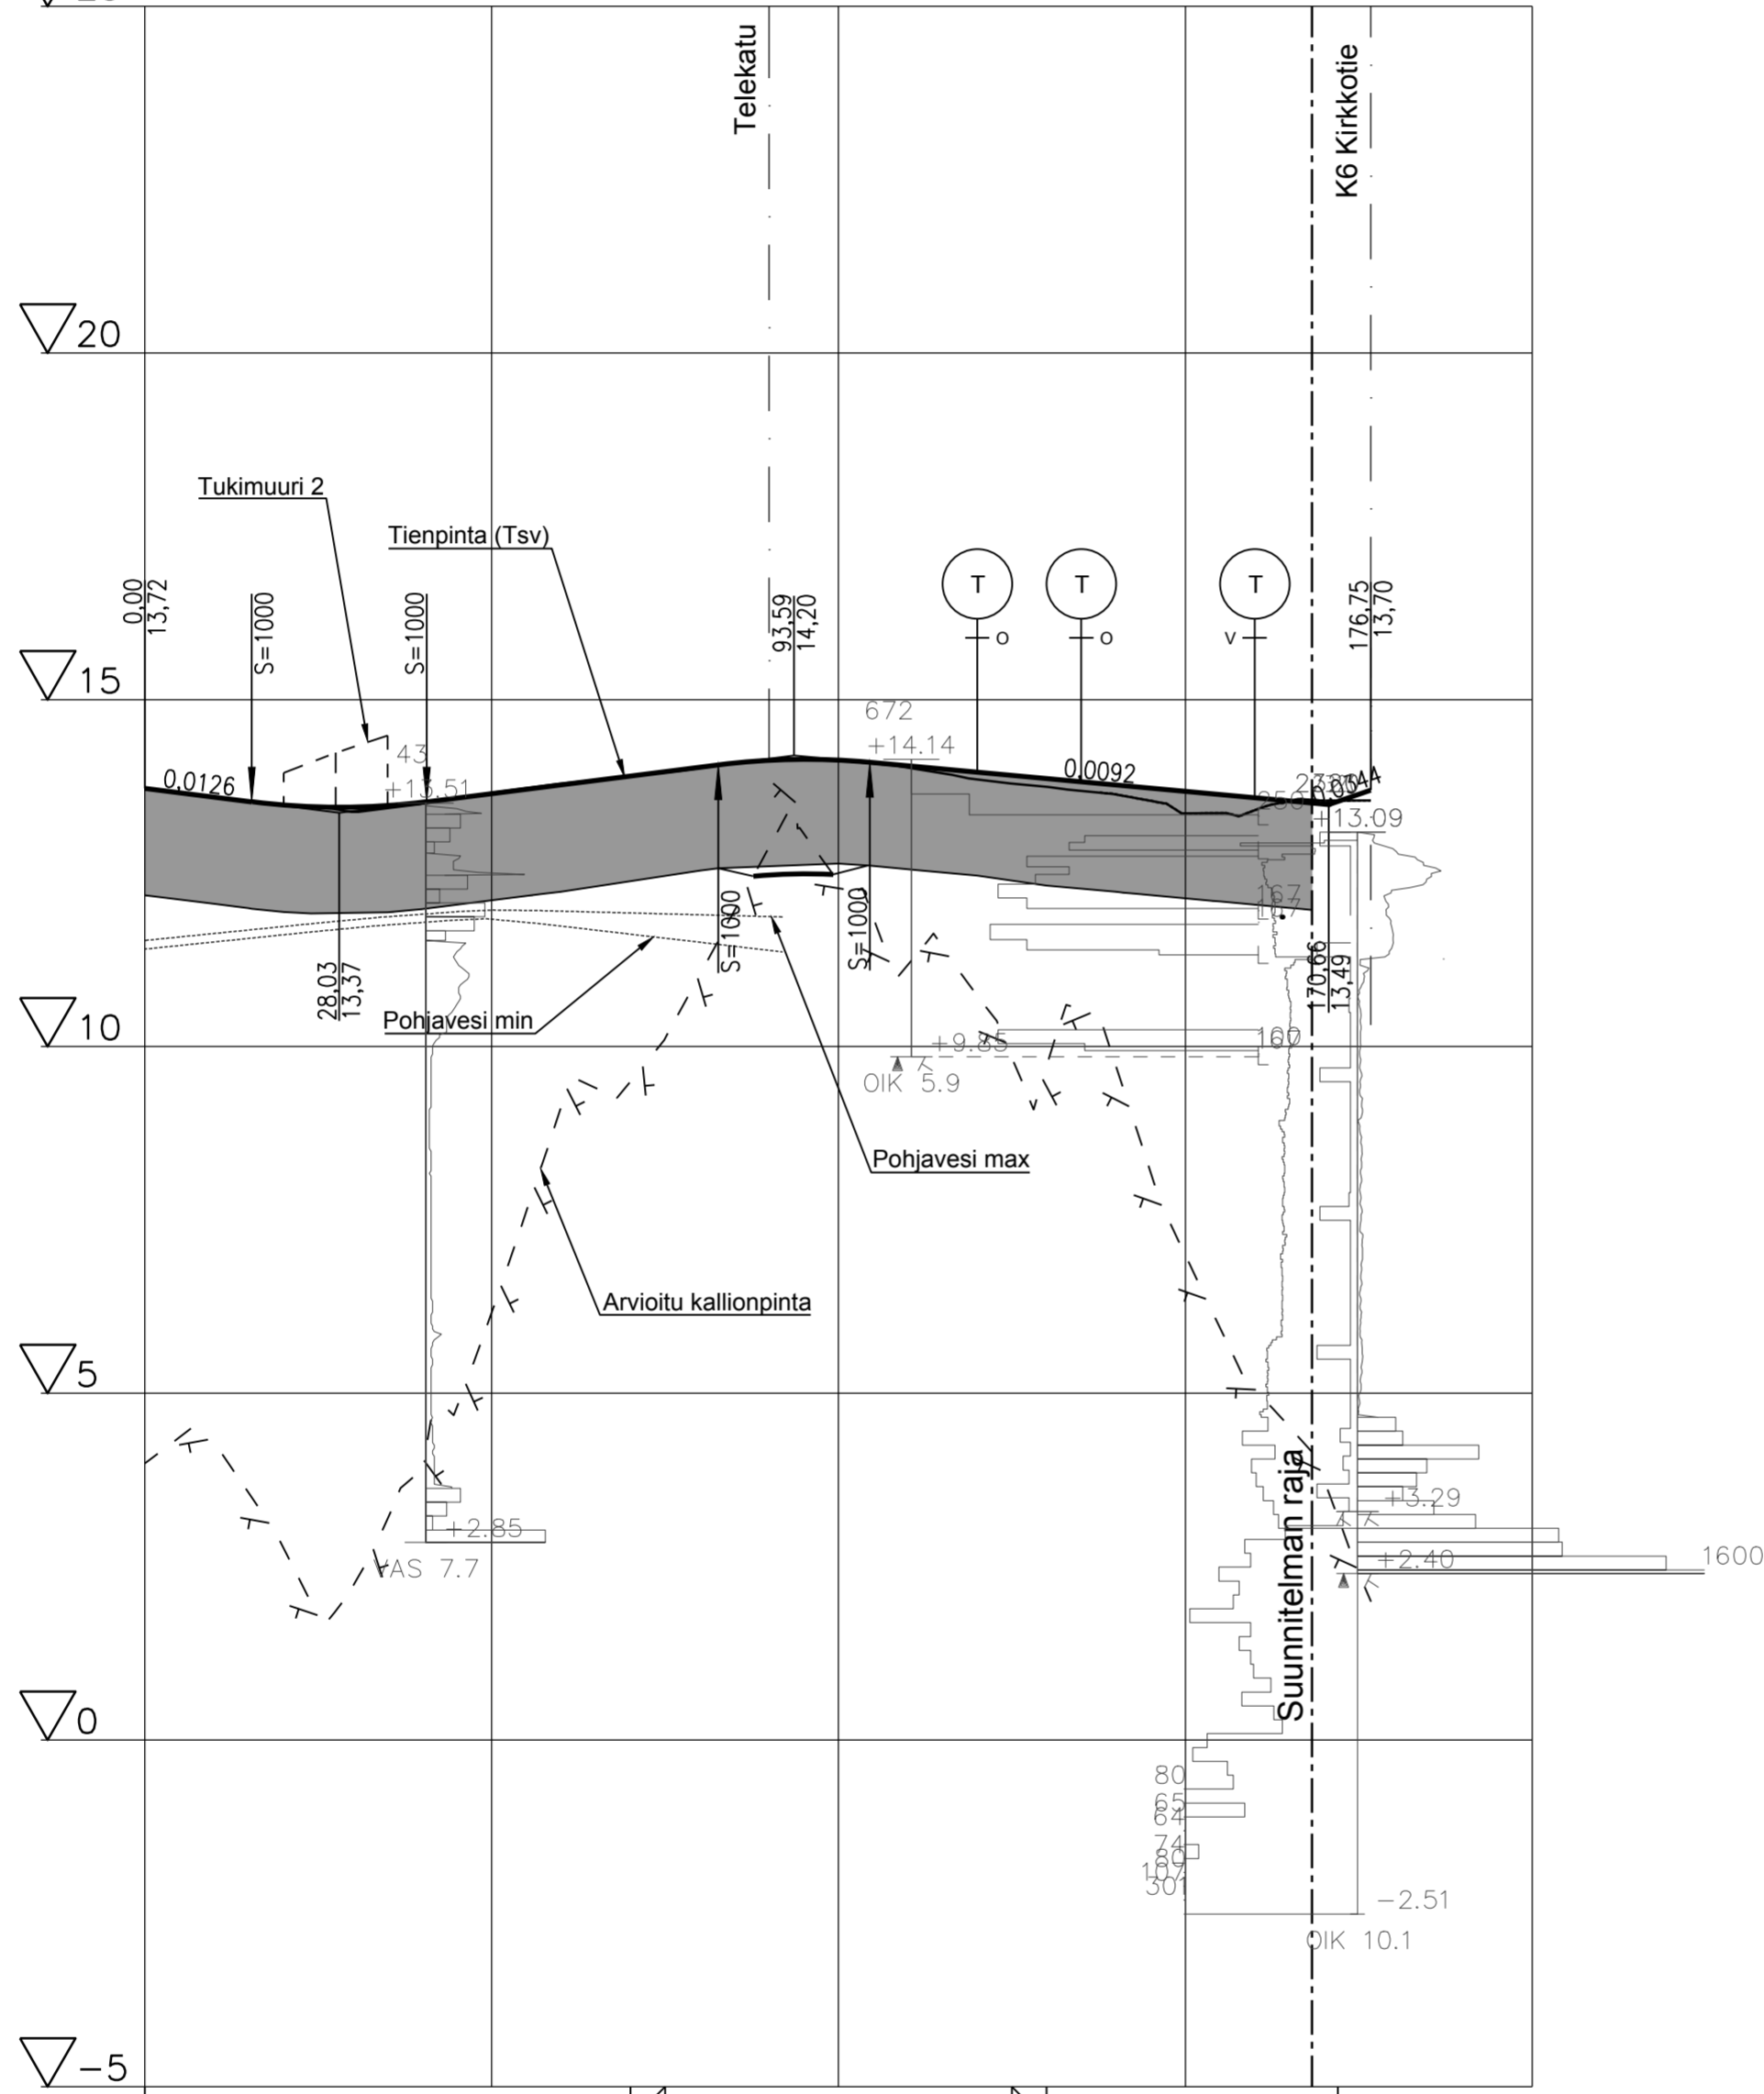

Päällysrakenne
Putkien perustamistapa
Kaivantokaltevuus/tuenta

Matka


Kaltevuus / pyöristyssäde


Tasausviivan korkeus

Maanpinnan korkeus

Kaarevuus

Ajoradan sivukaltevuus

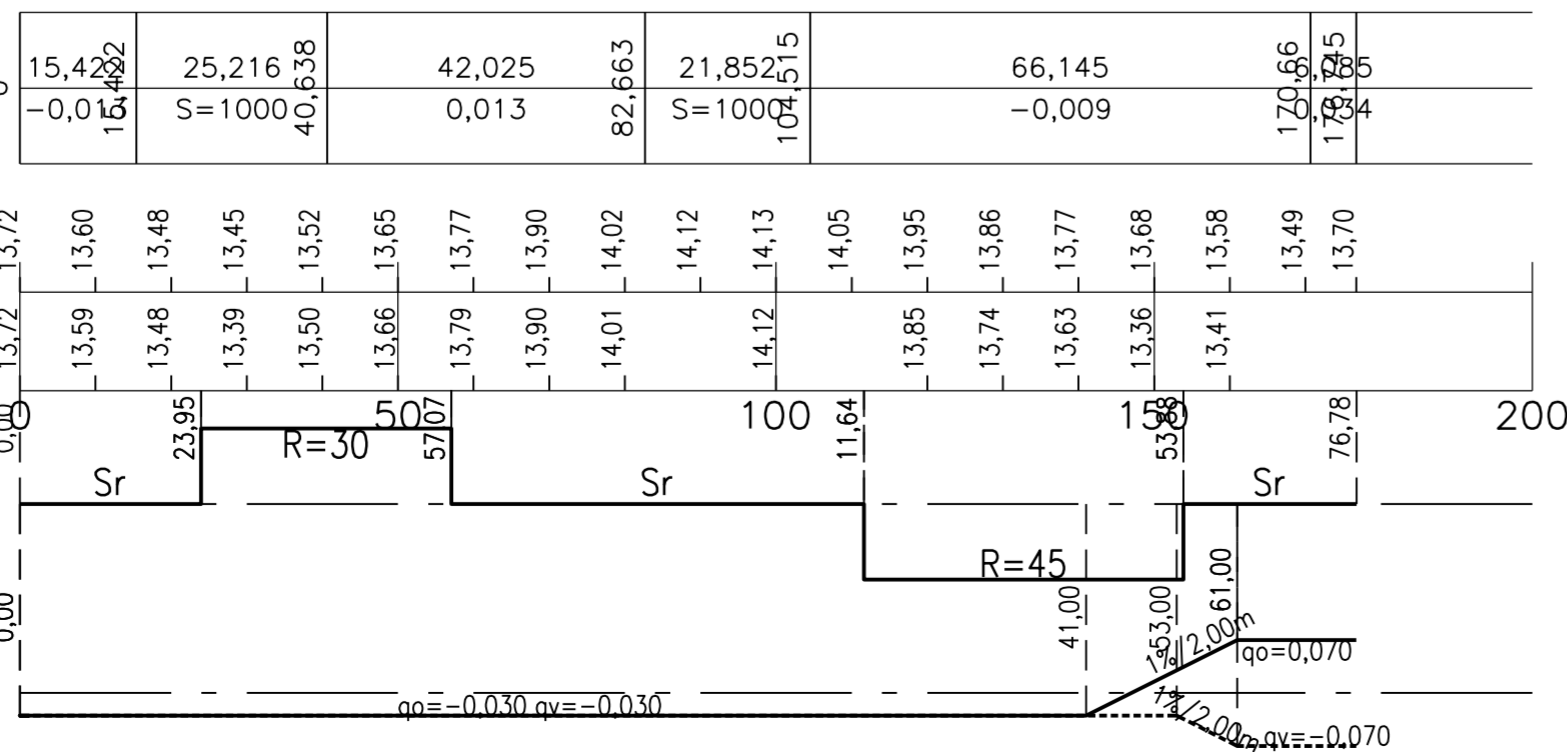

Kaup./osa/Kylä Kerttula	Kortteli/Tila	Tonntti/Rn:o	Viranomaisen arkistointimerkintöjä varten
Rakennustoimenpide	Piiustuslaji Katusuunnitelma		
Rakennuskohteen nimi ja osoite Nallinkatu plv. 0-168	Mittakaava		Pituusleikkaus 1:1000/1:100 Tyypipoikkileikkaus 1:100
 Tekninen keskus Kunnallistekniset palvelut	Päiväys 30.10.2020	Piir. n:o	
	Suunnittelijan allekirjoitus Sitowise Oy / K. Sivonen	Ark. n:o K 1344	
	Piir.	Tark.	Hyv.