



▽20 K15 Elauksenkatu

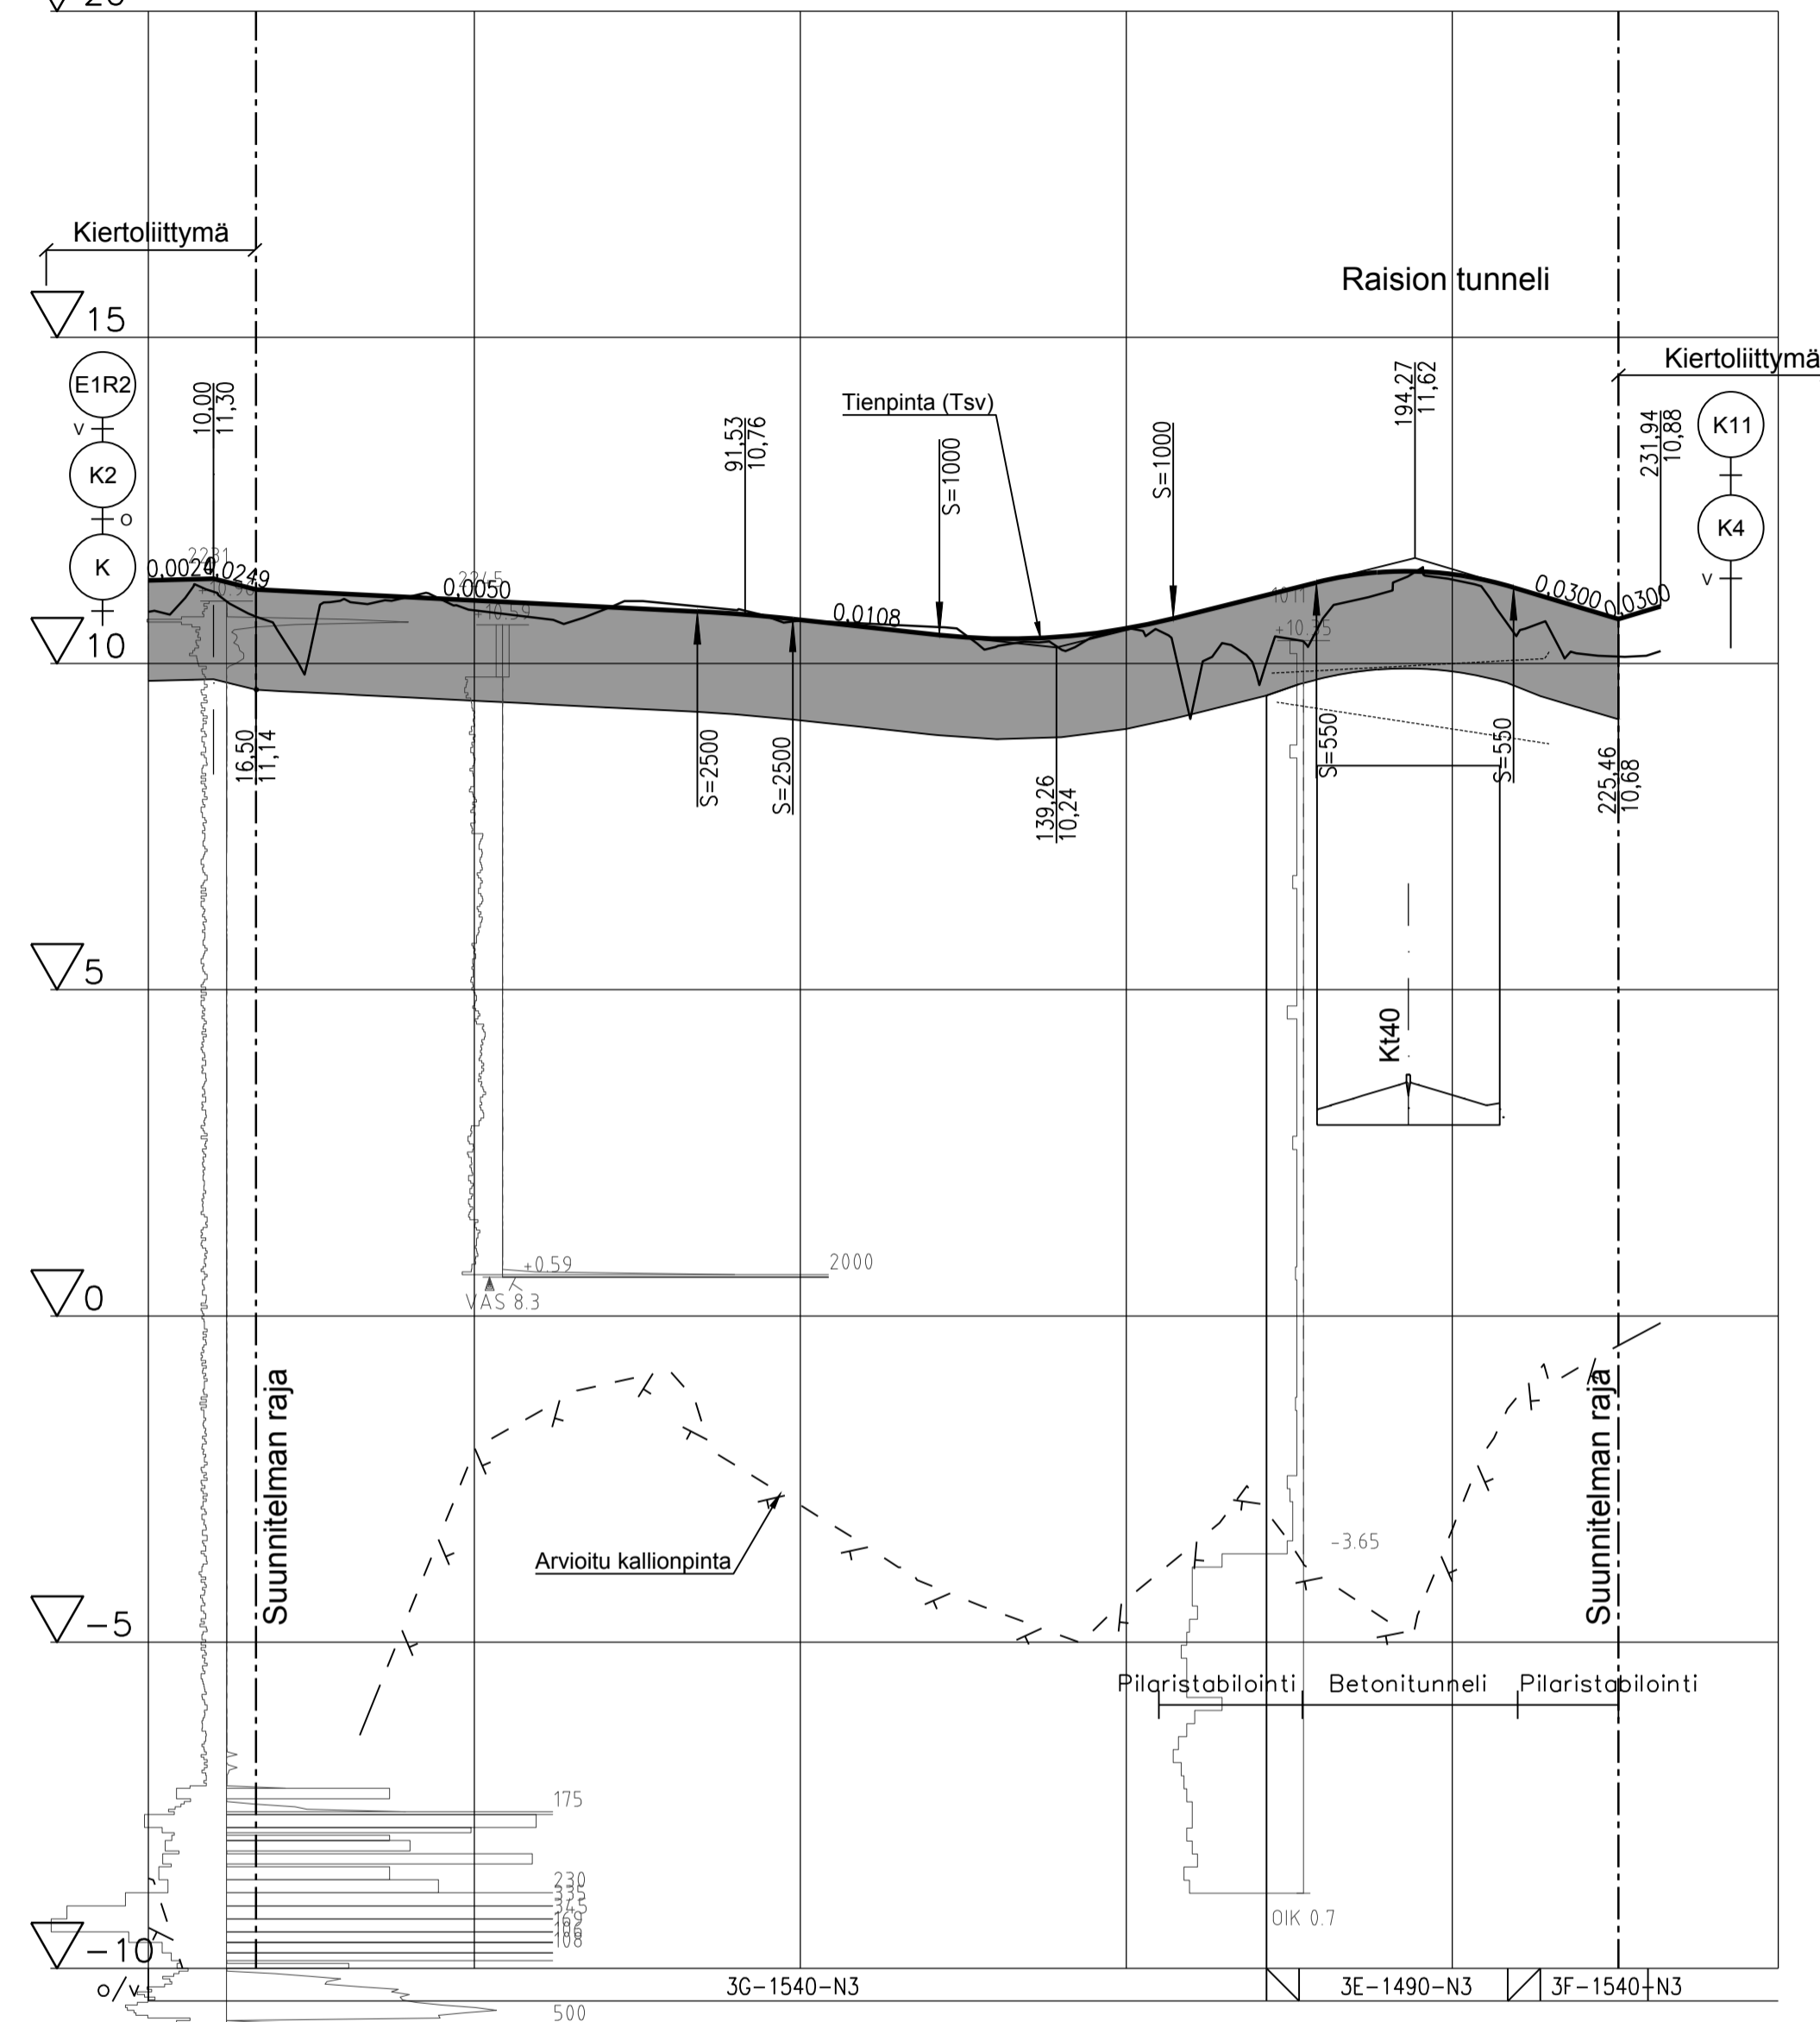

|                          |            
|--------------------------|------------|--------|----------|---------|---------|---------|---------|---------|---------|---------|---------|---------|---------|---------|---------|---------|---------|---------|---------|---------|---------|---------|---------|---------|
| Päälysrakenne            | 3G-1540-N3 |        |          
| Putkien perustamistapa   | 3E-1490-N3 |        |          
| Kaivantokaltevuus/tuenta | 3F-1540-N3 |        |          
| Matka                    | 9,999      | 6,501  | 67,722   | 14,613  | 22,508  | 35,837  | 21,969  | 30,238  | 16,074  | 6,48    |         |         |         |         |         |         |         |         |         |         |         |         |         |         |
| Kaltevuus / pyörityssäde | 0,002      | -0,025 | -0,005   | 84,221  | 98,834  | -0,011  | 121,842 | S=1000  | 157,179 | 0,025   | 179,449 | S=550   | 209,387 | -0,03   | 225,461 | 231,941 | 0,03    |         |         |         |         |         |         |         |
| Tasausviivan korkeus     | 11,27      | 11,30  | 11,12    | 11,07   | 11,02   | 10,97   | 10,92   | 10,87   | 10,82   | 10,76   | 10,67   | 10,56   | 10,45   | 10,38   | 10,41   | 10,54   | 10,76   | 11,01   | 11,26   | 11,41   | 11,37   | 11,15   | 10,85   | 10,88   |
| Maanpinnan korkeus       | 10,79      | 11,10  | 10,48    | 10,99   | 11,02   | 10,82   | 10,69   | 10,83   | 10,92   | 10,82   | 10,66   | 10,61   | 10,56   | 10,45   | 10,22   | 10,54   | 9,24    | 9,82    | 10,66   | 11,09   | 11,29   | 10,46   | 10,15   | 10,13   |
| Kaarevuus                | 0,00       | 0,00   | 50       | 100     | 150     | 200     | 250     |         |         |         |         |         |         |         |         |         |         |         |         |         |         |         |         |         |
| Ajoradan sivukaltevuus   | 0,00       | 0,00   | 1/4,345m | 1/4,55m | 1/4,55m | 1/4,55m | 1/4,55m | 1/4,55m | 1/4,55m | 1/4,55m | 1/4,55m | 1/4,55m | 1/4,55m | 1/4,55m | 1/4,55m | 1/4,55m | 1/4,55m | 1/4,55m | 1/4,55m | 1/4,55m | 1/4,55m | 1/4,55m | 1/4,55m | 1/4,55m |

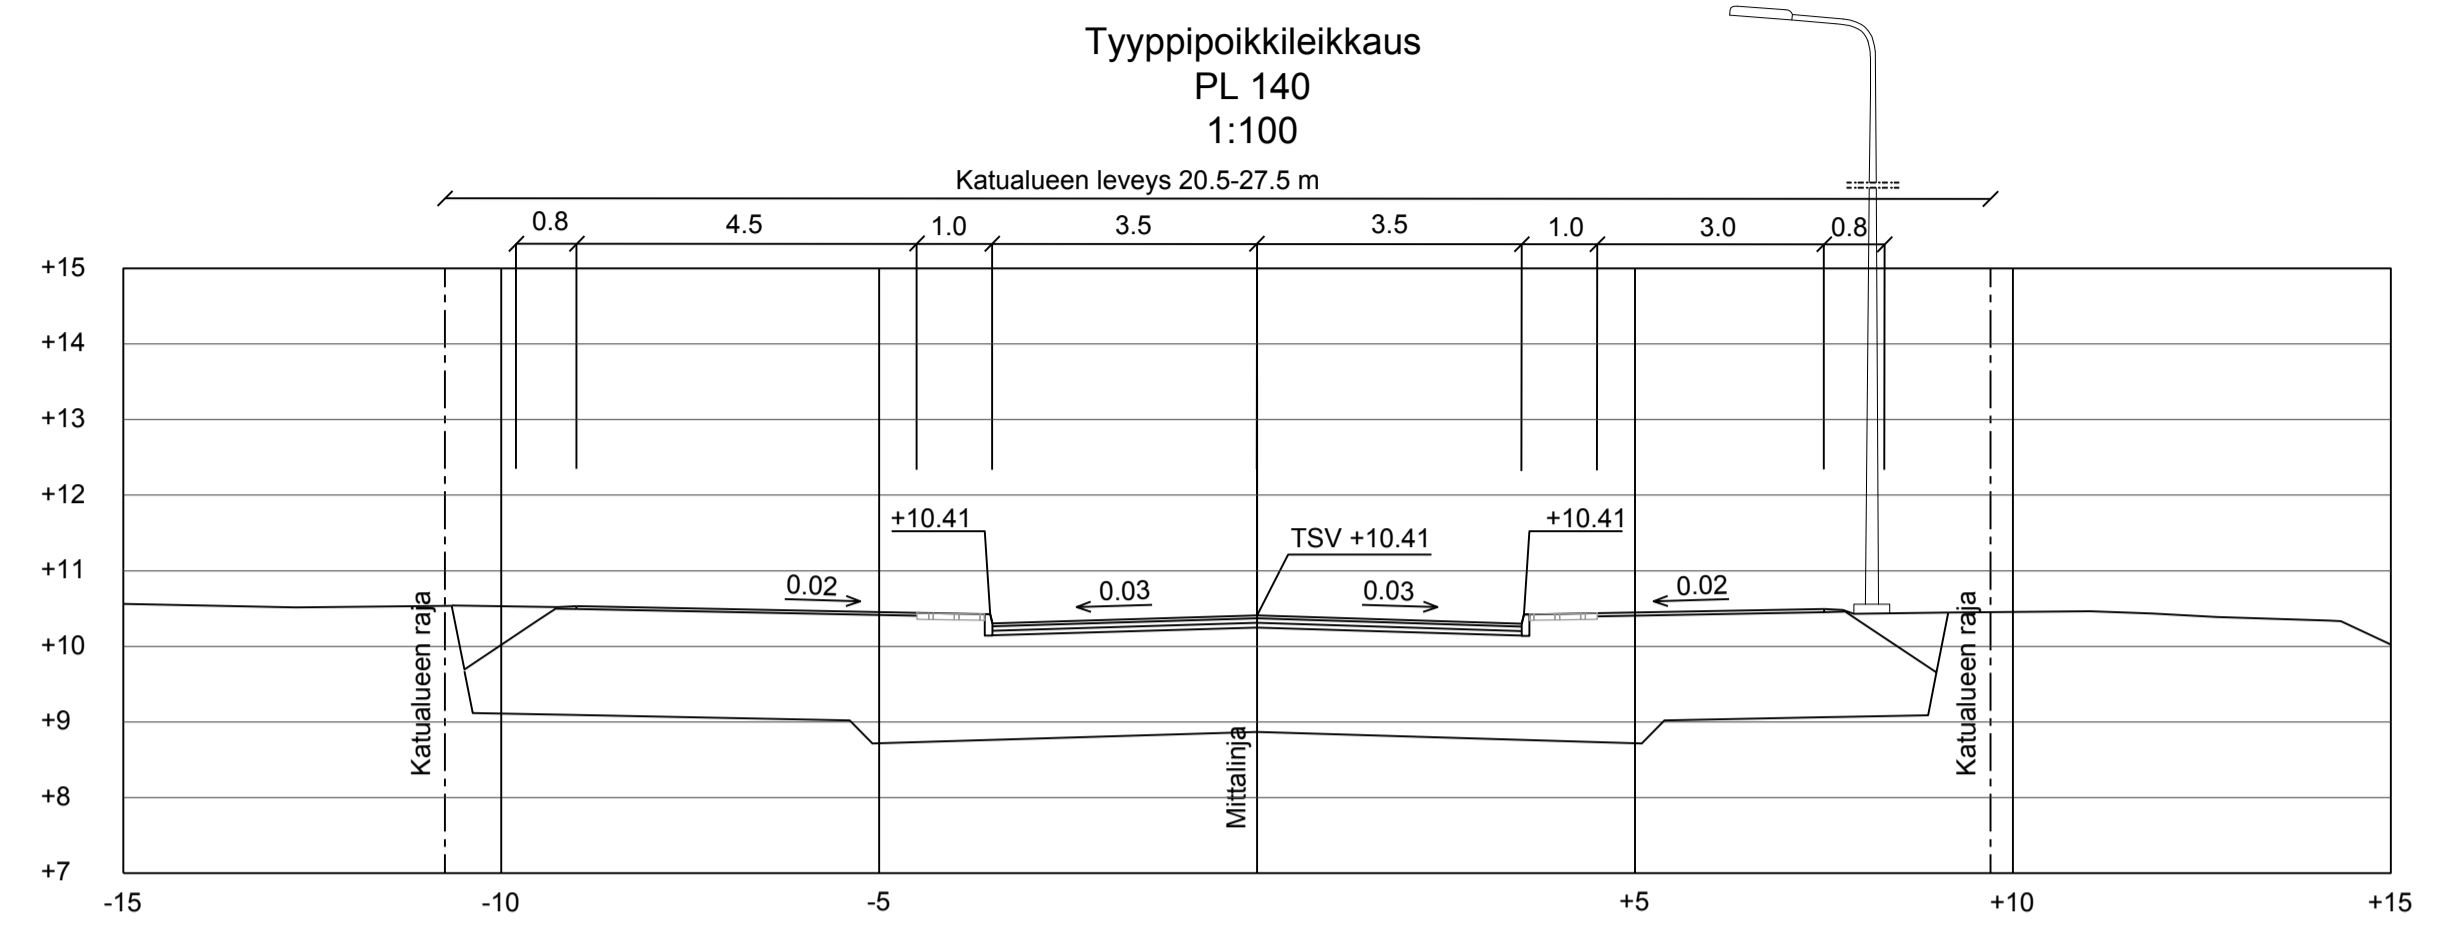

|                                |               |             |   |  |
|--------------------------------|---------------|-------------|---|--|
| Kaup./osa/Kylä                 | Kortteli/Tila | Tontti/Rn:o | Viranomaisen arkistointimerkintöjä varten |  |
| Varpeenseutu, Vaisaari         |               |             | Pirustuslaji                              |  |
| Rakennuskohteen nimi ja osoite |               |             | Pirustuksen sisältö                       |  |
| Elauksenkatu plv. 16-225       |               |             | Katusuunnitelma                           |  |
| Rakennuskohteen nimi ja osoite |               |             | Mittakaava                                |  |
| Elauksenkatu plv. 16-225       |               |             | Pituusleikkaus 1:1000/1:100               |  |
| Tyypipoikkileikkaus 1:100      |               |             | Piiir. n:o                                |  |
| Päiväys                        |               |             | Suunnittelijan allekirjoitus              |  |
| 30.10.2020                     |               |             | Sitowise Oy / K. Sivonen                  |  |
| Tekninen keskus                |               |             | Piir. n:o                                 |  |
| Kunnallistekniset palvelut     |               |             | K I 345                                   |  |
|                                |               |             | Hyv.                                      |  |