




Tyypipoikkileikkaus
PL 60
1:100

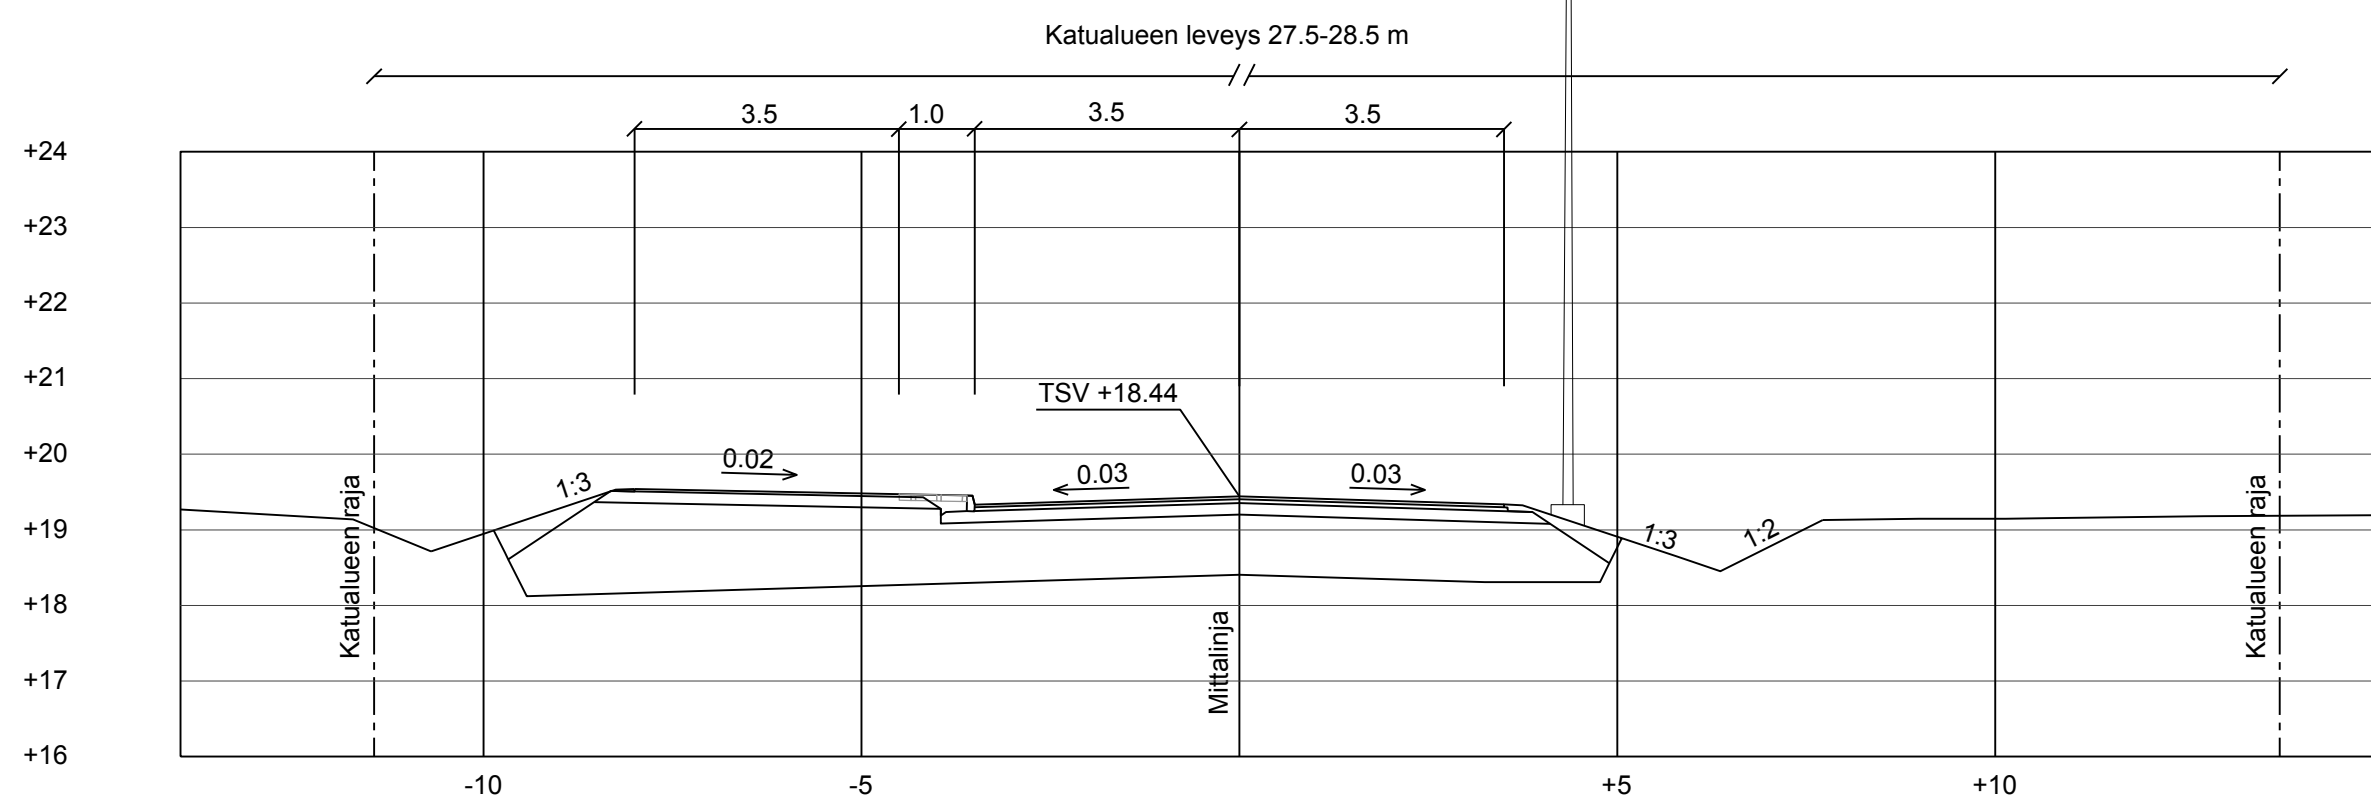

Tyypipoikkileikkaus
PL 200
1:100

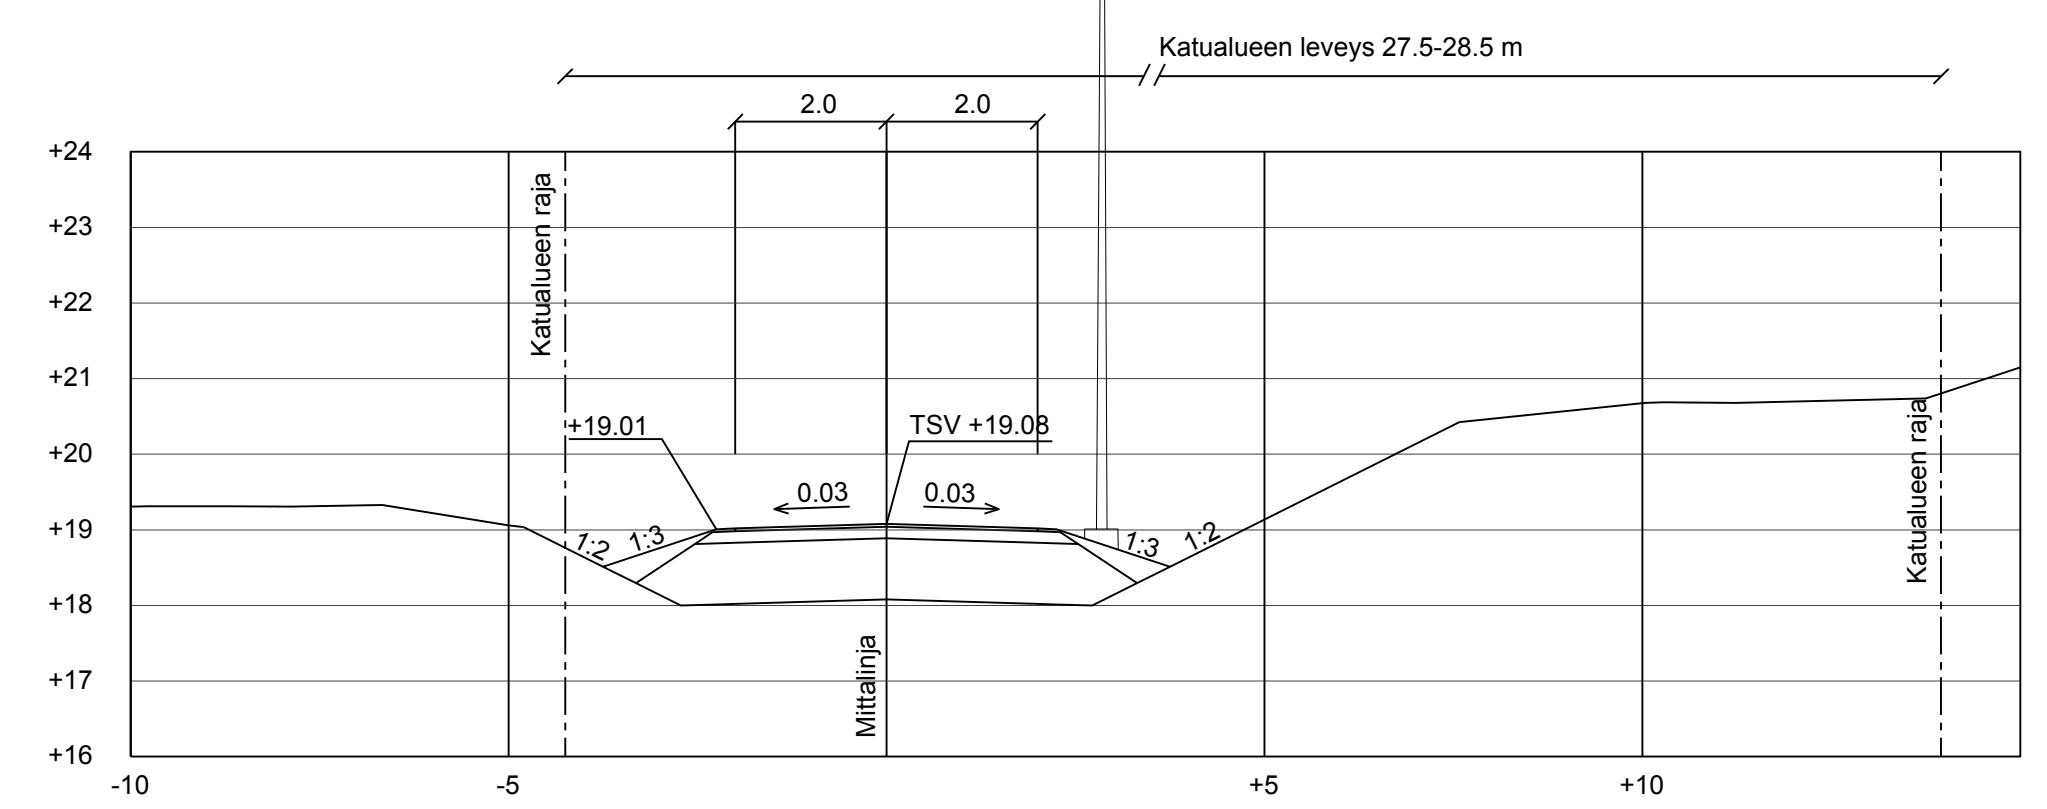

▽30 K20 Vesilaitoksentie

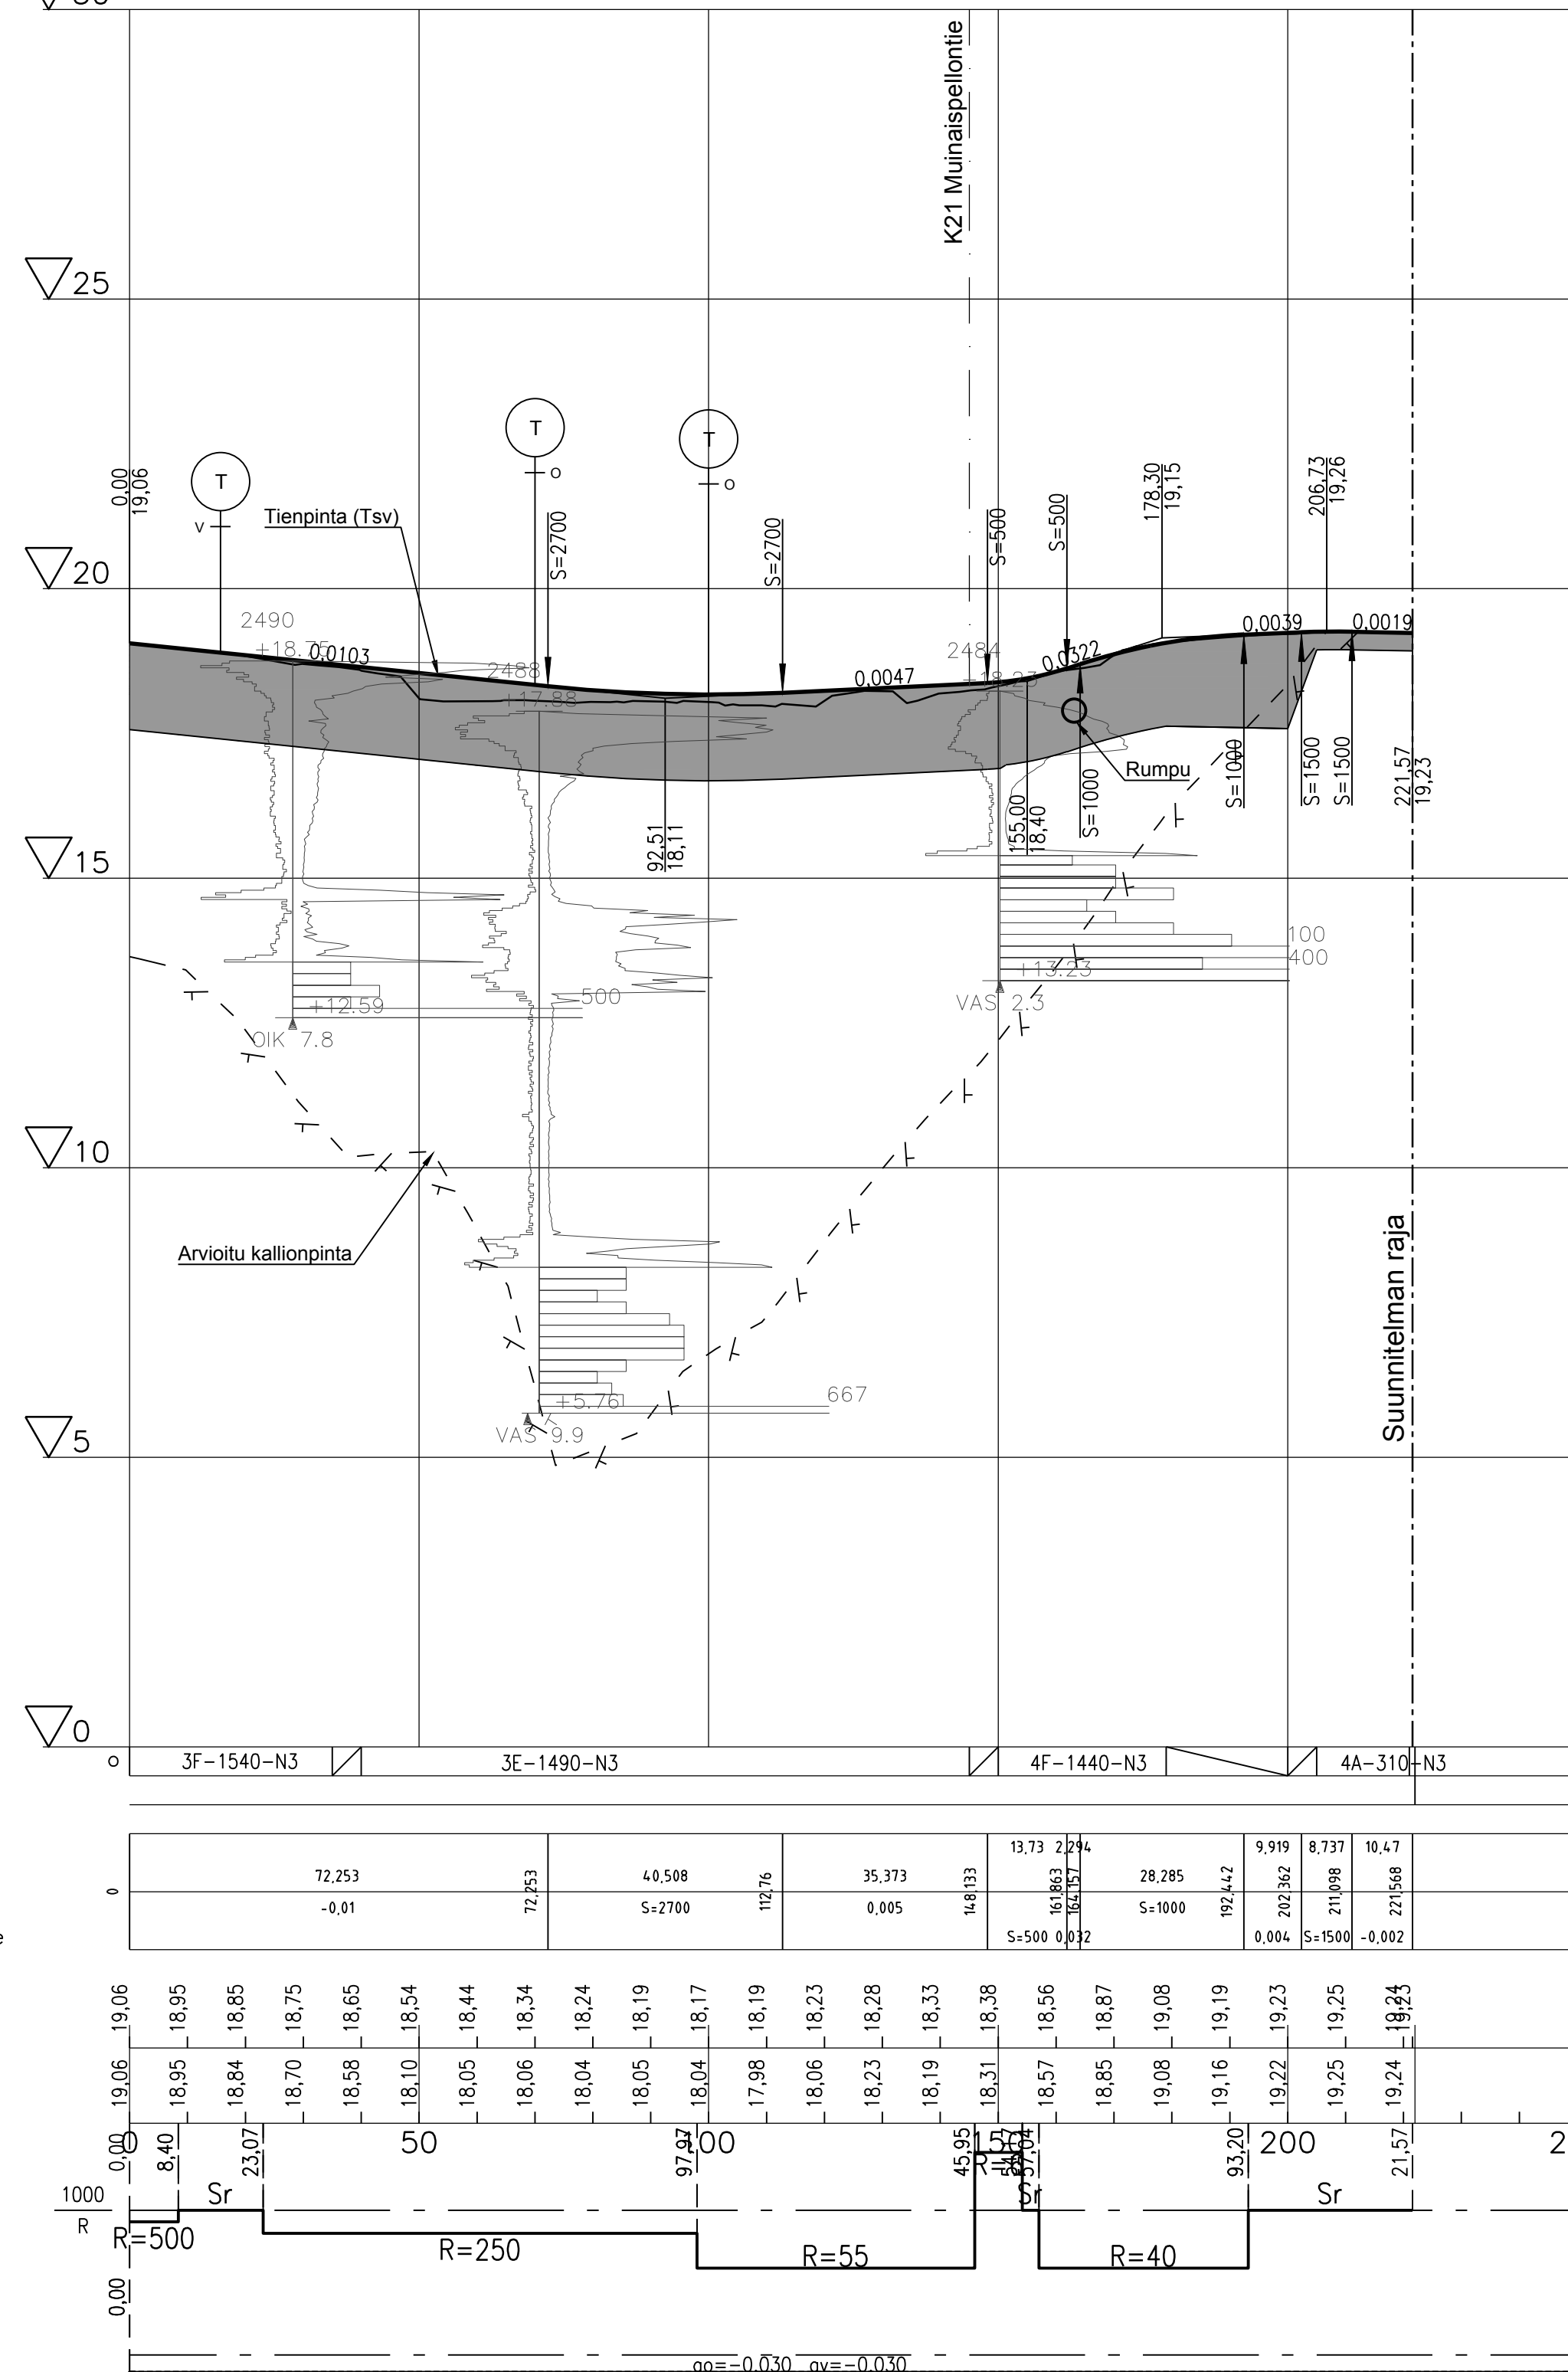

Päälysrakenne	3F-1540-N3	3E-1490-N3	4F-1440-N3	4A-310-N3
Putkien perustamistapa				
Kaivantokaltevuus/tuenta				
Matka	72,253	40,508	35,373	10,47
Kaltevuus / pyörityssäde	-0,01	S=2700	0,005	271,568
Tasausviivan korkeus	19,06	18,95	18,85	18,75
Maanpinnan korkeus	19,06	18,95	18,84	18,75
Kaarevuus	R=500	R=250	R=55	R=40
Ajoradan sivukaltevuus	0,00	0,00	0,00	0,00

Kaup./osa/Kylä	Kortteli/Tila	Tontti/Rn:o	Viranomaisen arkistointimerkintöjä varten
Mahittula			
Rakennustoimenpide	Piiustusaj Katusuunnitelma		
Rakennuskohteen nimi ja osoite	Piiustuksen sisältö		
Vesilaitoksentie plv. 0-222	Mittakaava		
	Pituusleikkaus	1:1000/1:100	
	Tyypipoikkileikkaus	1:100	
	Päiväys	30.10.2020	Piir. n:o
	Suunnittelijan allekirjoitus	Sitowise Oy / K. Sivonen	Ark. n:o
	Piir.	K 1346	Hyv.
	Tark.		

raisio

Tekninen keskus
Kunnallistekniset palvelut