


# ▽25 K22 Eeronkuja

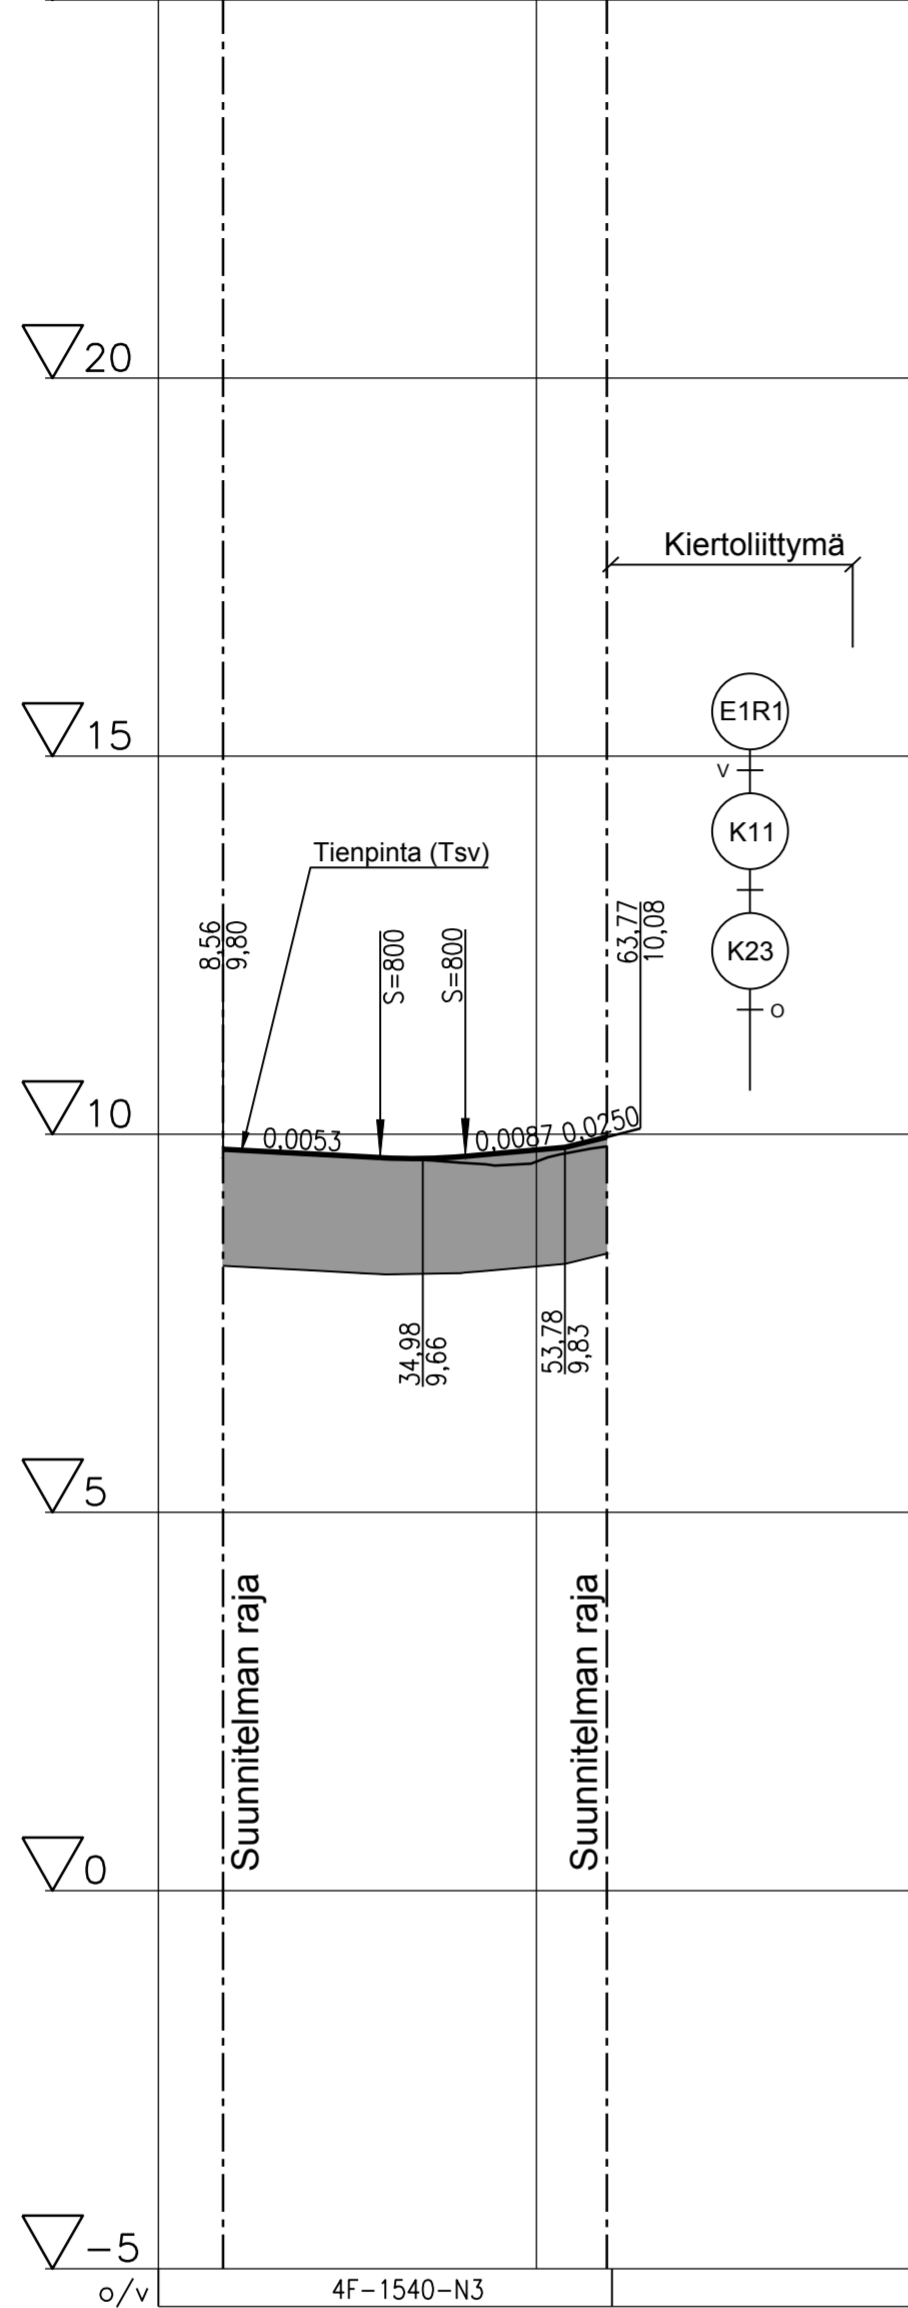

o/v	4F-1540-N3
8.56	20.793
-0.005	29.353
	11.254
	13.175
	9.986
	40.807
	53.882
	63.868
	68.07
	10.08
	50
	50.00
	1% / 3.21m

Päällysrakenne  
Putkien perustamistapa  
Kaivantokalveus/tuenta

Matka

Kalveus / pyöristyssäde


Tasausviivan korkeus

Maanpinnan korkeus

Kaarevuus

Ajoradan sivukalveus

## Tyypipoikkileikkaus PL 20 1:100

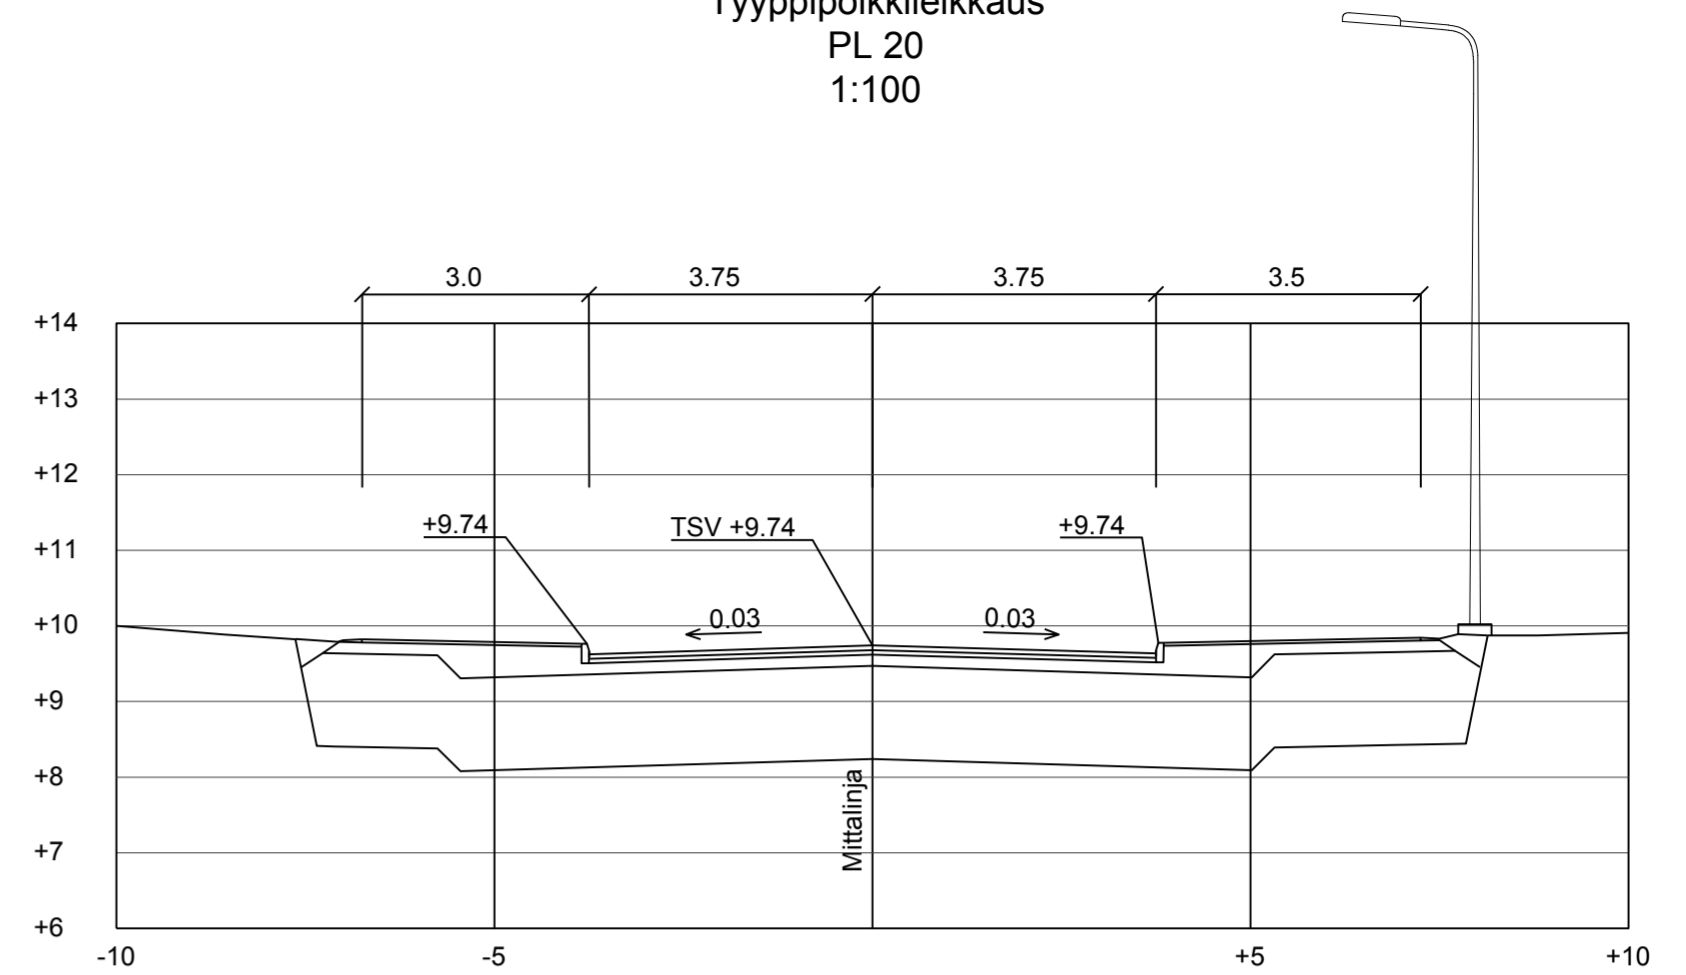

Kaup.osa/Kylä <b>Vaisaari</b>	Kortteli/Tila	Tontti/Rn:o	Viranomaisen arkistointimerkintöjä varten
Rakennustoimenpide	Piiustuslaji <b>Katusuunnitelma</b>		
Rakennuskohteen nimi ja osoite <b>Eeronkuja plv. 9-59</b>	Piiustuksen sisältö		Mittakaava
	Pituusleikkaus Tyypipoikkileikkaus		1:1000/1:100 1:100
	Päiväys <b>30.10.2020</b>	Piir. n:o	
	Suunnittelijan allekirjoitus <b>Sitowise Oy / K. Sivonen</b>	Ark n:o <b>K I 348</b>	
	Piirt.	Tark.	Hyv.

**raisio**

Tekninen keskus  
Kunnallistekniset palvelut