


Päällysrakenne  
Putkien perustamistapa  
Kaivantokaltevuus/tuenta

Matka

0	8	27,752	12,001	14,254
-0,003	-0,005	35,752	47,752	62,006
		S=1200	0,005	

Kaltevuus / pyöristyssäde


Tasausviivan korkeus

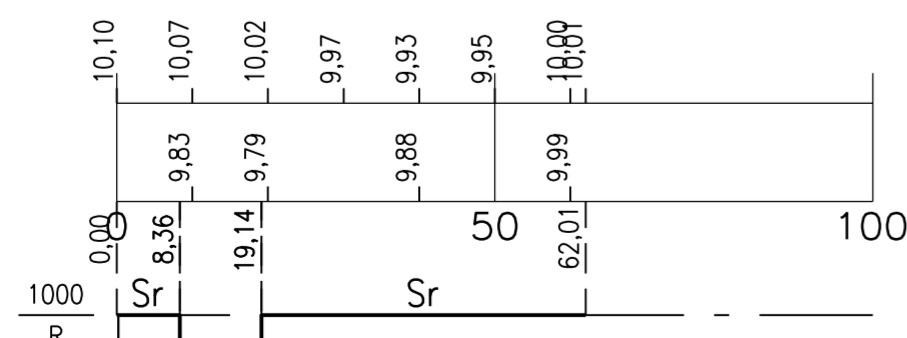


Maanpinnan korkeus

Kaarevuus

Ajoradan sivukaltevuus

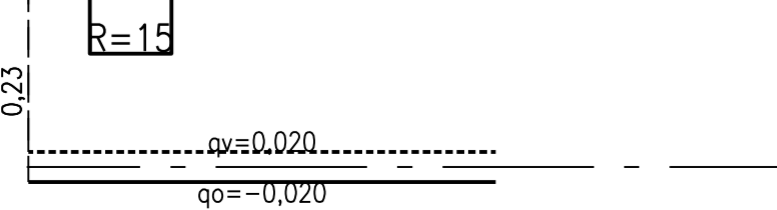

Tyypipoikkileikkaus  
PL 40  
1:100

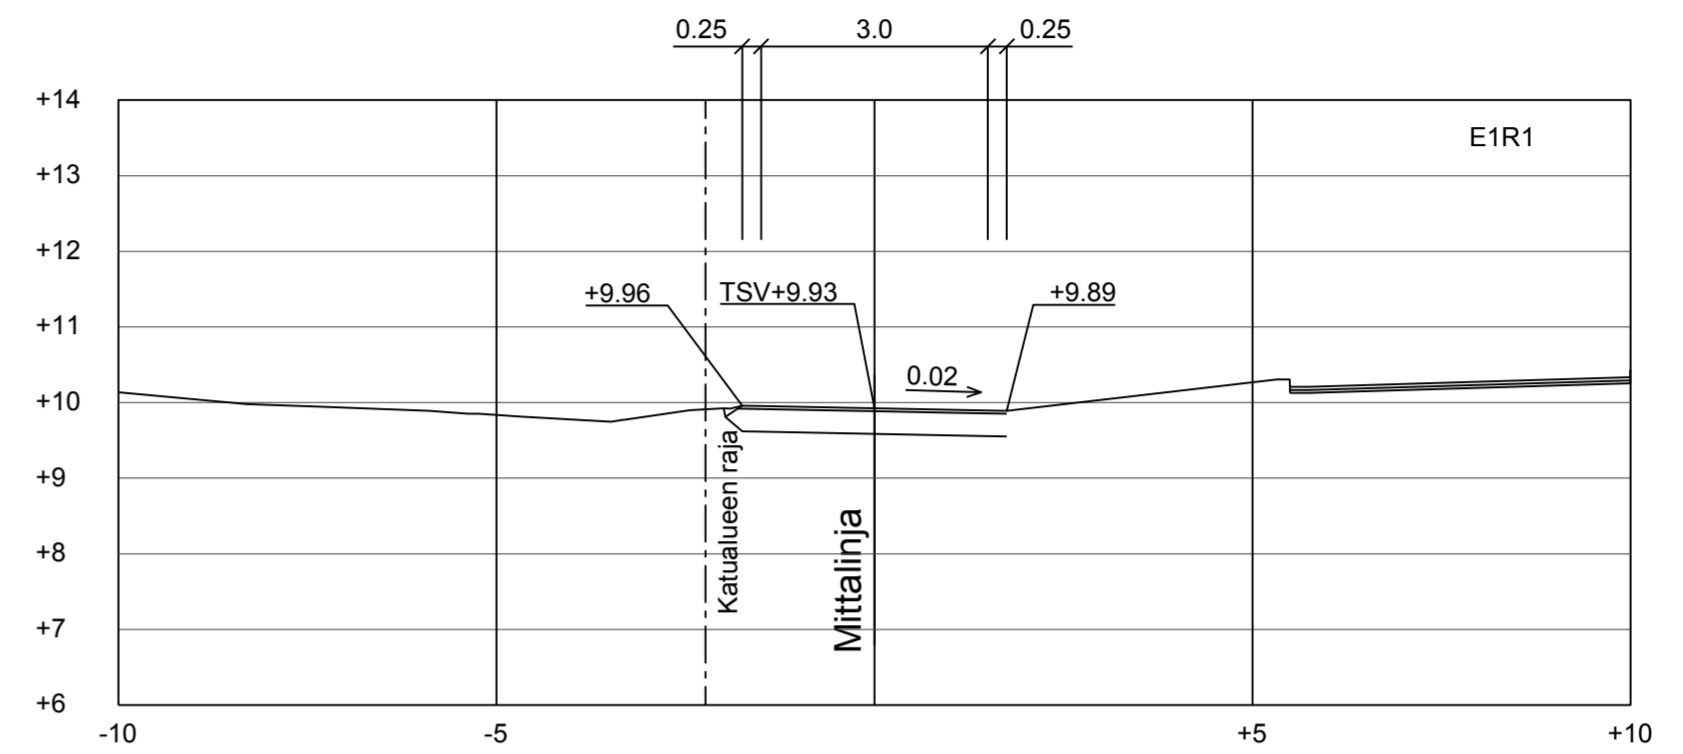

Kaup.osa/Kylä <b>Vaisaari</b>	Kortteli/Tila	Tonntti/Rn:o	Viranomaisen arkistointimerkintöjä varten	
Rakennustoimenpide	Piiirustuslaji <b>Katusuunnitelma</b>		Piiirustuksen sisältö	
Rakennuskohteen nimi ja osoite <b>K3J plv. 10-62</b>	Mittakaava		Mittakaava <b>1:1000/1:100</b>	
Päiväys <b>30.10.2020</b>		Piir. n:o		
Suunnittelijan allekirjoitus <b>Sitowise Oy / K. Sivonen</b>		Ark n:o <b>K I 351</b>		
Tekninen keskus Kunnallistekniset palvelut		Piirt.	Tark.	Hyv.