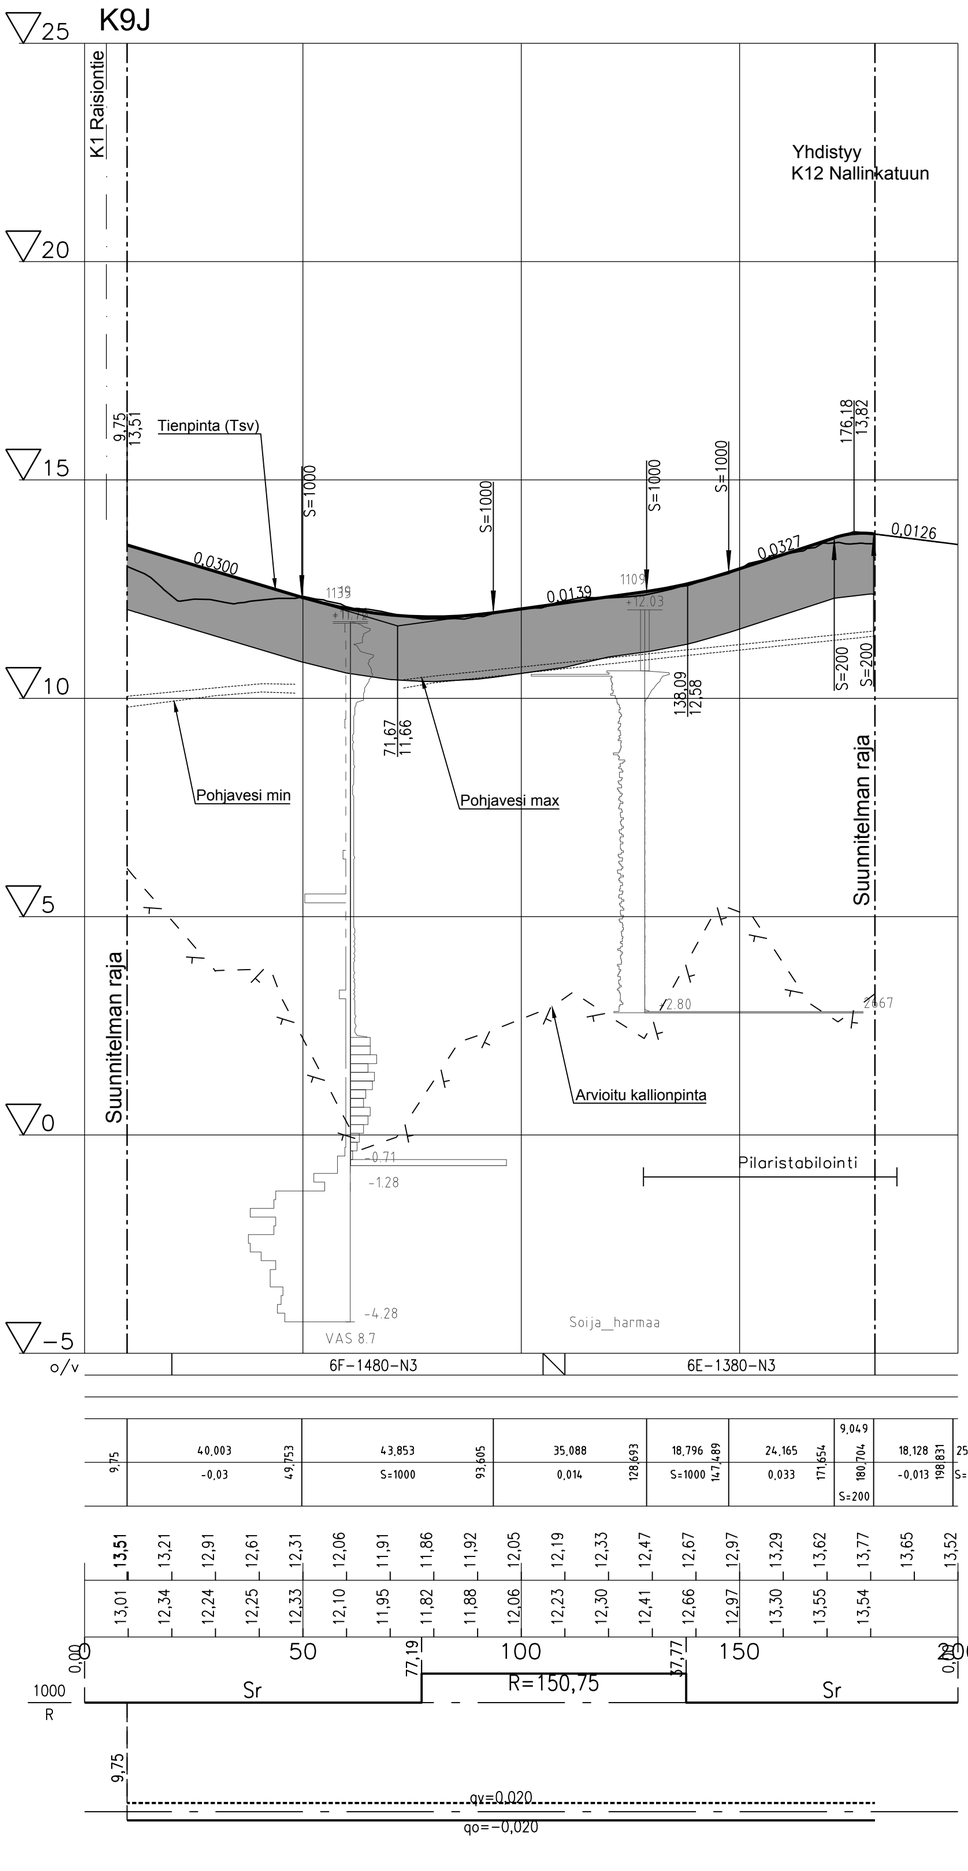

Tyyppipoikkileikkaus
PL 100
1:100

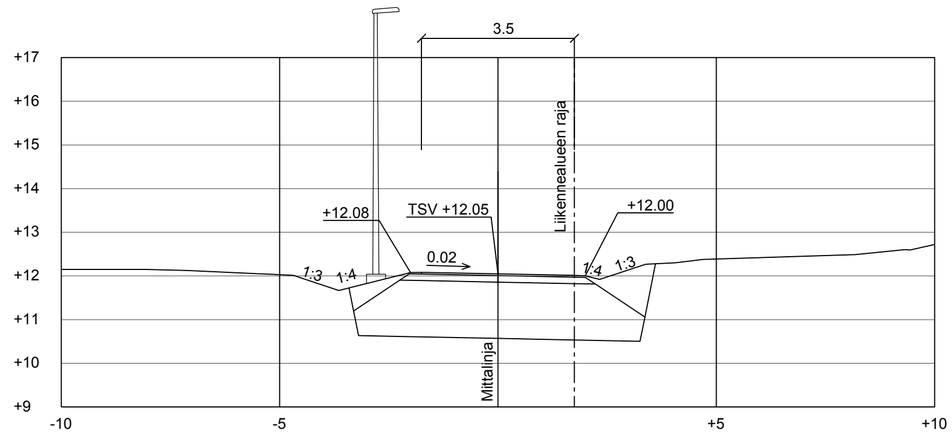

Kaup.osa/Kylä Kortteli/Tila Tontti/Rn:o Kerttula	Viranomaisen arkistointimerkintöjä varten
Rakennustoimenpide	Piirustuslaji Katusuunnitelma
Rakennuskohteen nimi ja osoite K9J plv. 10-181	Piirustuksen sisältö / Mittakaava Pituusleikkaus 1:1000/1:100 Tyyppipoikkileikkaus 1:100
raisio Tekninen keskus Kunnallistekniset palvelut	Päiväys 30.10.2020 / Piir. n:o Suunnittelijan allekirjoitus Sitowise Oy / K. Sivonen / Ark n:o K I 353 Piirt. / Tark. / Hyv.