

Päälysrakenne
Putkien perustamistapa
Kaivantokaltevuus/tuenta

Matka


Kaltevuus / pyörityssäde

Tasausviivan korkeus


Maanpinnan korkeus

Kaarevuus

Ajoradan sivukaltevuus

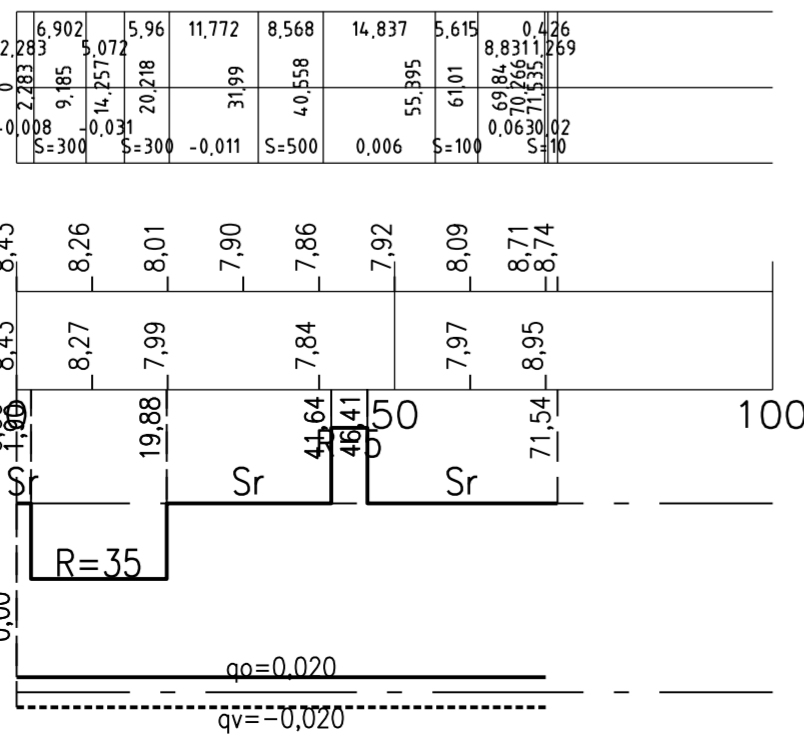

Tyyppipoikkileikkaus
PL 40
1:100

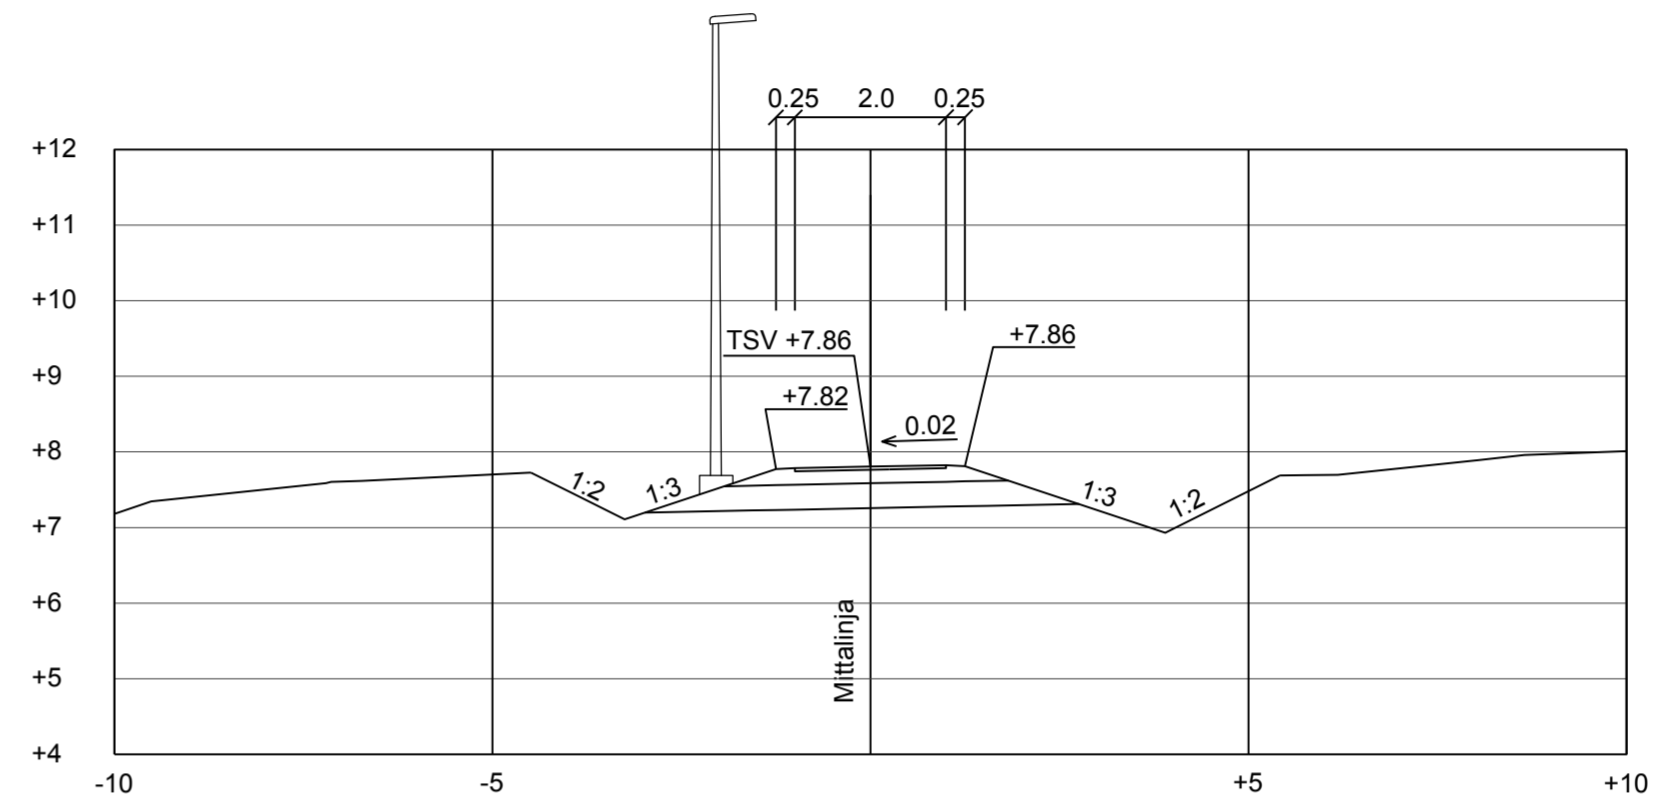

Kaup.osa/Kylä Kuloinen	Kortteli/Tila	Tonntti/Rn:o	Viranomaisen arkistointimerkintöjä varten
Rakennustoimenpide	Piiustuslaji Katusuunnitelma		
Rakennuskohteen nimi ja osoite K15J plv. 0-70	Piiustuksen sisältö		Mittakaava
	Pituusleikkaus 1:1000/1:100		
	Tyyppipoikkileikkaus 1:100		
		Päiväys 30.10.2020	Piir. n:o
		Suunnittelijan allekirjoitus Sitowise Oy / K. Sivonen	Ark n:o K I 354
Piirt.	Tark.	Hyv.	
Tekninen keskus Kunnallistekniset palvelut			