
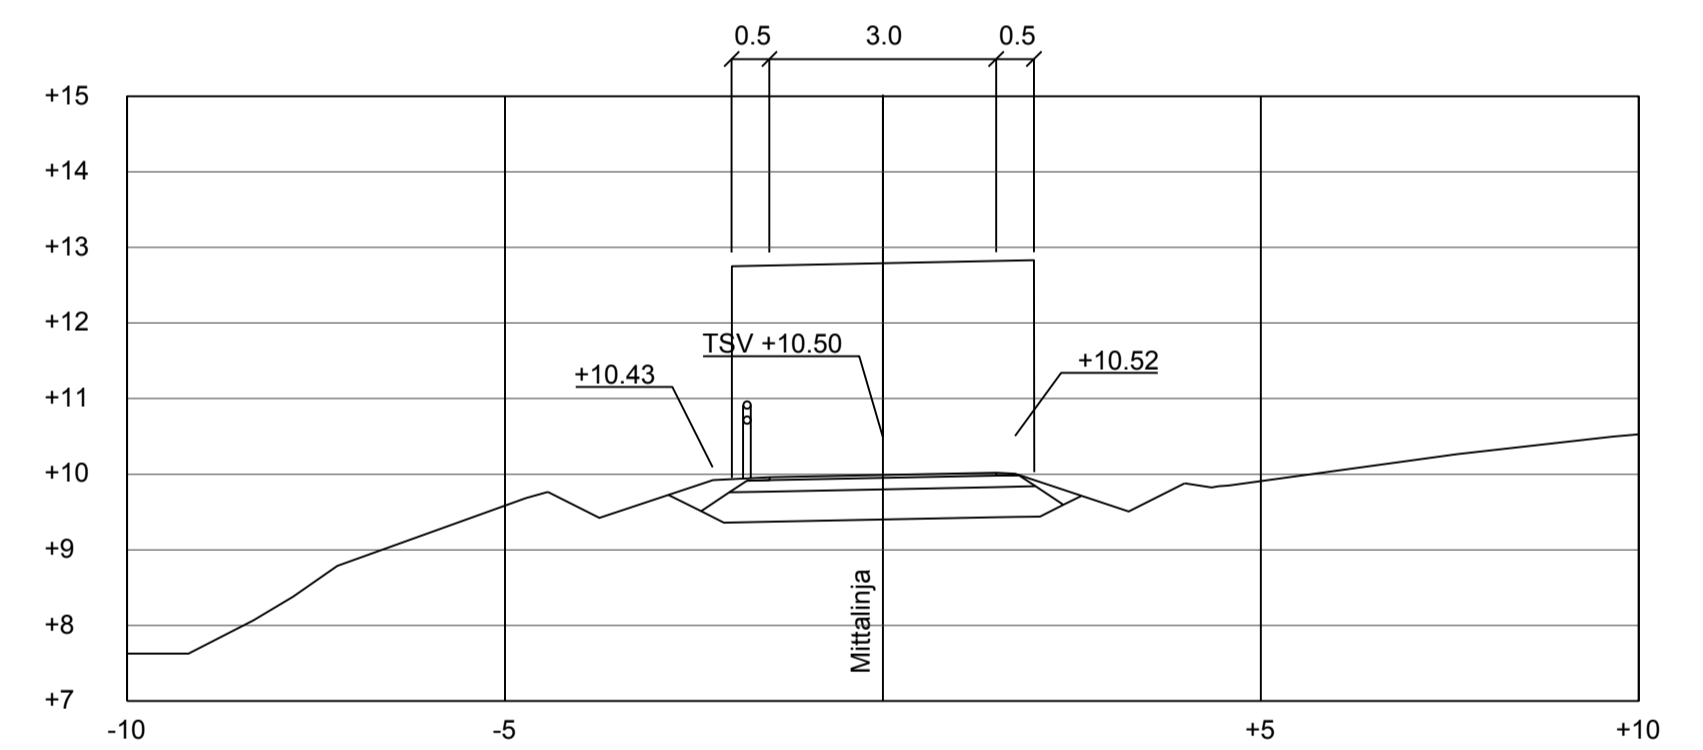


Tyyppipoikkileikkaus  
PL 180  
1:100

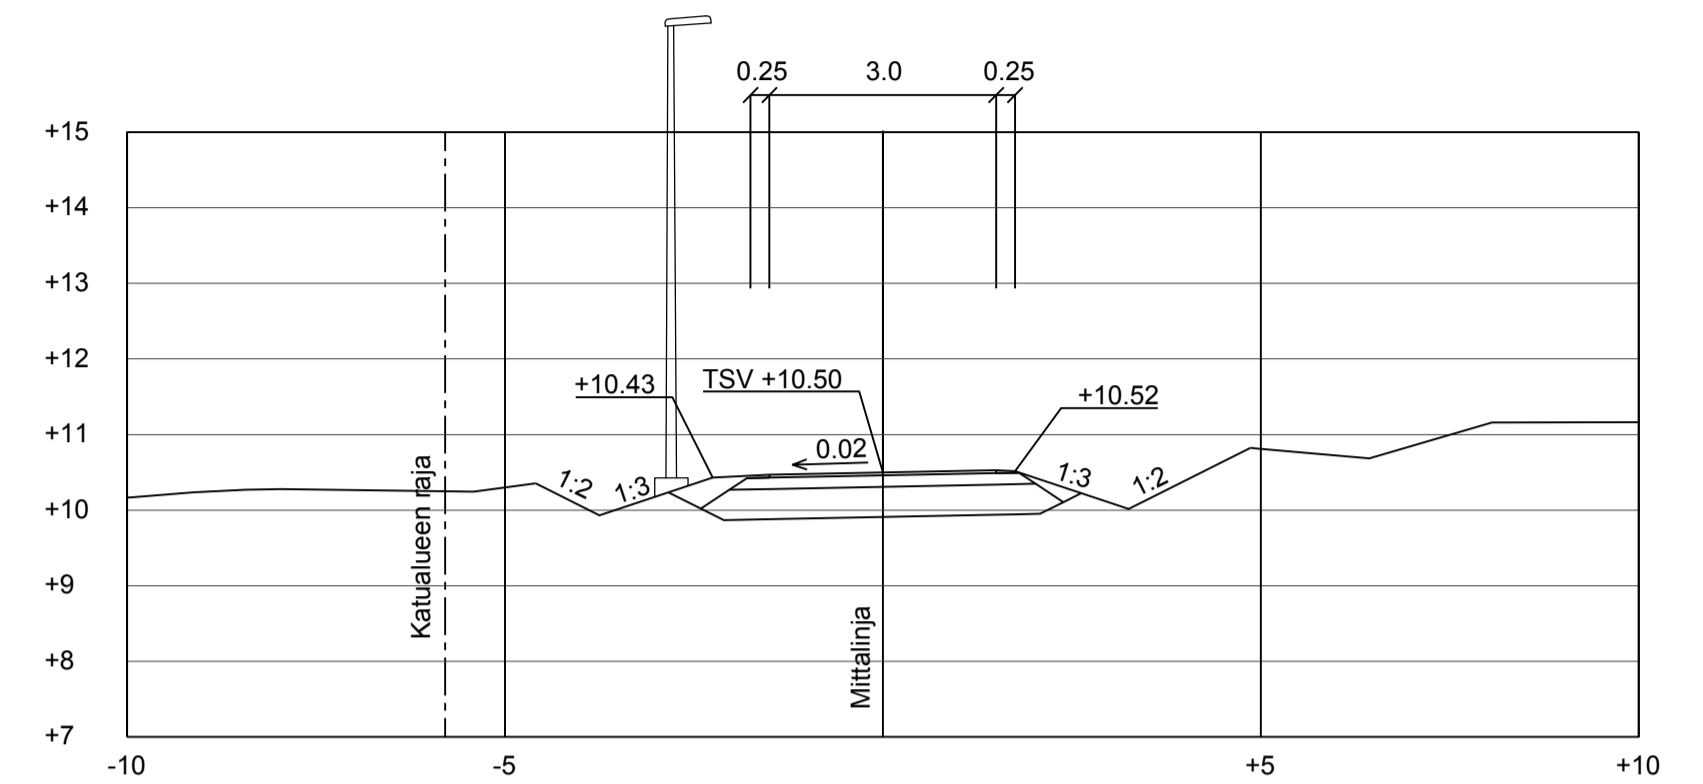

|                                                          |                                                                         |                            |                                           |
|----------------------------------------------------------|-------------------------------------------------------------------------|----------------------------|-------------------------------------------|
| Kaup./osa/Kylä<br><b>Kuloinen</b>                        | Kortteli/Tila                                                           | Tonit/Rn:o                 | Viranomaisen arkistointimerkintöjä varten |
| Rakennustoimenpide                                       | Puirustussisältö<br><b>Katusuunnitelma</b>                              |                            |                                           |
| Rakennuskohteen nimi ja osoite<br><b>K16J plv. 2-221</b> | Mittakaava<br>Pituusleikkaus 1:1000/1:100<br>Tyyppipoikkileikkaus 1:100 |                            |                                           |
| <br>Tekninen keskus<br>Kunnallistekniset palvelut        | Päiväys<br><b>30.10.2020</b>                                            | Piir. n:o                  |                                           |
|                                                          | Suunnittelijan allekirjoitus<br>Sitowise Oy / K. Sivonen                | Ark. n:o<br><b>K I 355</b> |                                           |
|                                                          | Piir.                                                                   | Tark.                      | Hyv.                                      |