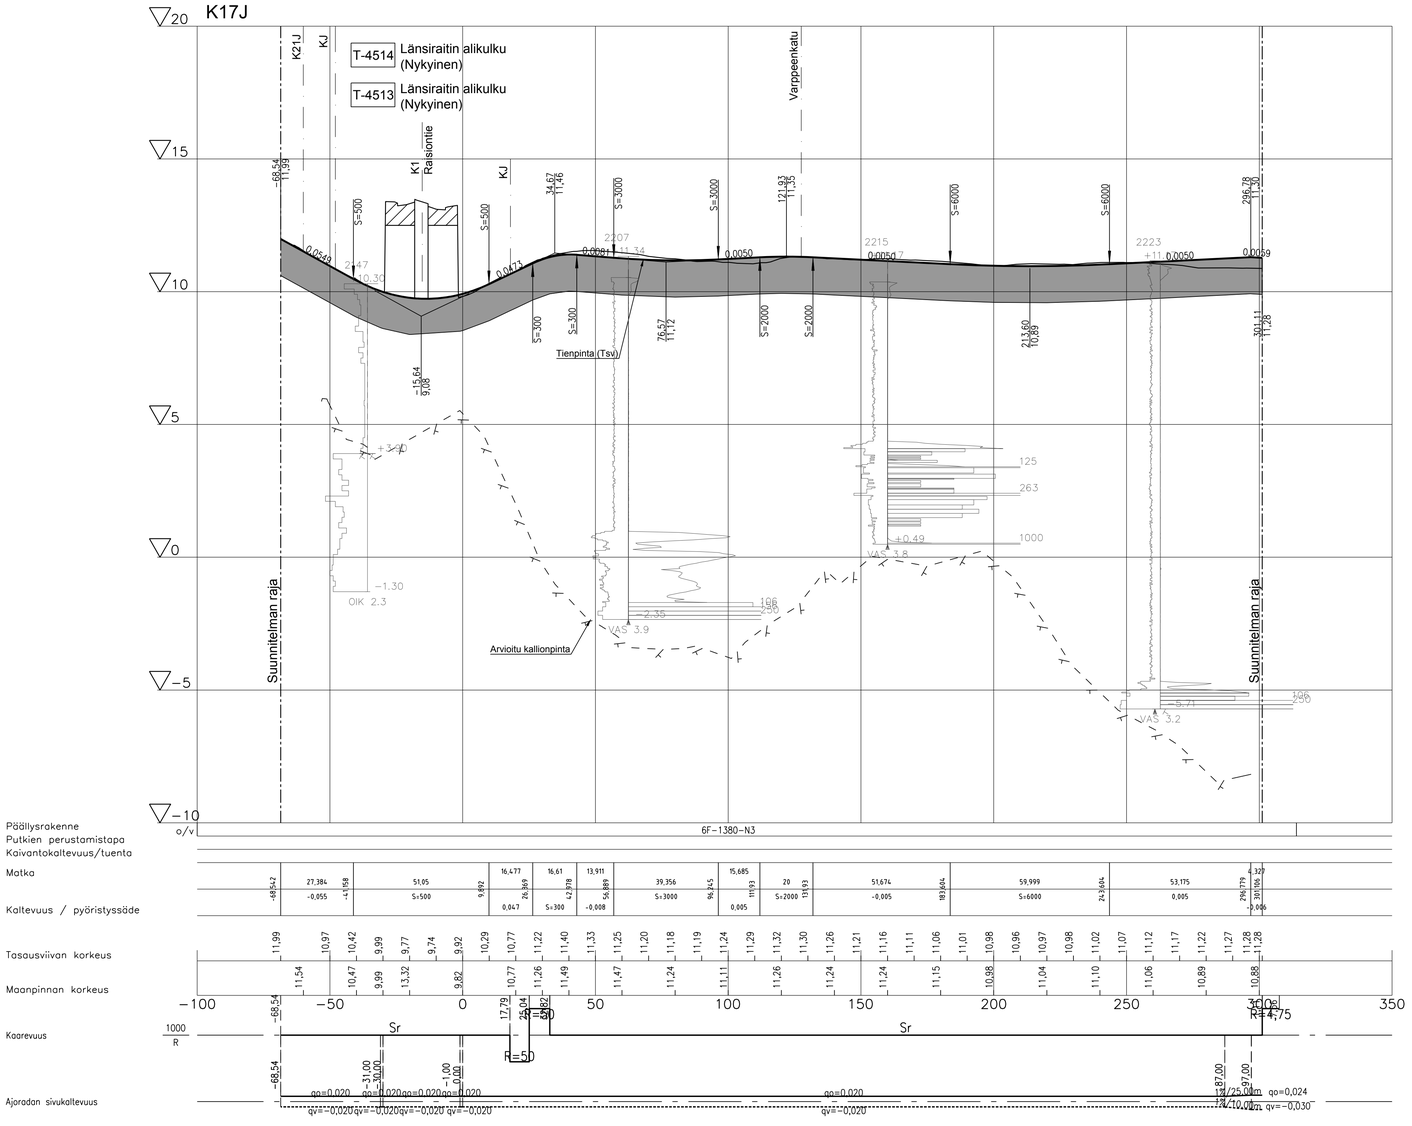

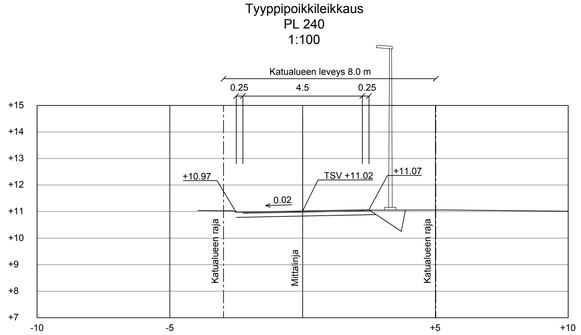

Kaup.osa/Kylä: Varppeenseutu	Kortteli/Tila	Tontti/Rn:o	Viranomaisen arkistointimerkintöjä varten
Rakennustoimenpide			Piirustuslaji: Katusuunnitelma
Rakennuskohteen nimi ja osoite: K17J plv. -68-301			Piirustuksen sisältö: Pituusleikkaus 1:1000/1:100; Tyyppipoikkileikkaus 1:100
raisio			Mittakaava
Tekninen keskus, Kunnallistekniset palvelut			Päiväys: 30.10.2020
			Piir. n:o
			Suunnittelijan allekirjoitus: Sitowise Oy / K. Sivonen
			Ark n:o: K I 356
	Piirt.	Tark.	Hyv.