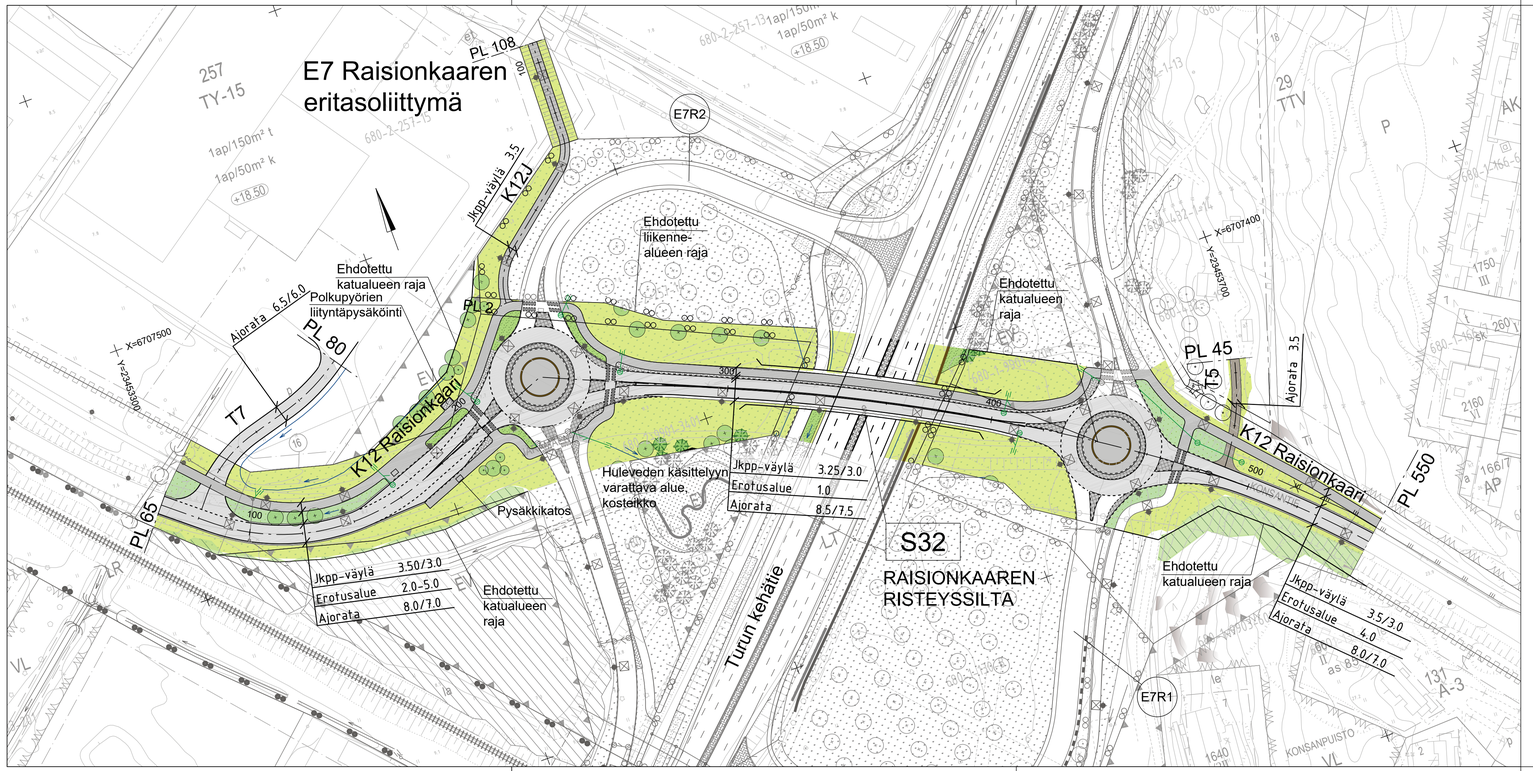

Merkintöjen selitykset

- Suunniteltu ajorata/jkpp-väylä (asfaltti)
- Suunniteltu ajorata/jkpp-väylä (sora)
- Säilytettävä puusto/kasvillisuus
- Nurmi A3
- Maisemanurmi/niitty
- Istutettava pensas
- Istutettava lehti- ja havupuu tai puuryhmä
- Säilytettävä lehti- ja havupuu tai puuryhmä
- Betonikiveys
- Luonnonkiveys
- Nykyinen kallio
- Kiertoliittymän ympäristöaihe
- Suunniteltu reunakivi
- Suunniteltu hulevesiviemäri
- Pintavesien virtaussuunta
- Valaisin

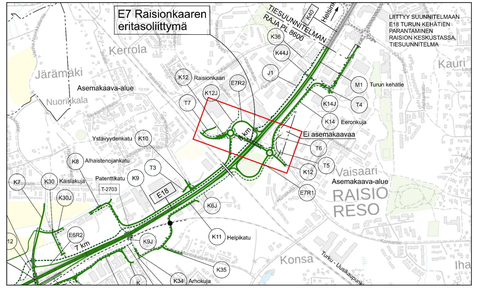

Kaup.osa/Kylä Kortteli/Tila Tontti/Rn:o Nuorikkala, Vaisaari, Varppeensetu	Viranomaisen arkistointimerkintöjä varten
Rakennustoimenpide	Piirustuslaji Katusuunnitelma
Rakennuskohteen nimi ja osoite K12 Raisionkaari plv 65-550, K12J plv 2-108, T5 plv 4-45, T7 plv 4-80	Piirustuksen sisältö Asemapiirustus
	Mittakaava 1:1000
raisio Kunnallistekniset palvelut	Päiväys 29.9.2023
	Piir. n:o
	Suunnittelijan allekirjoitus Ramboll / Esko Kyyrö
	Ark n:o K I 371
	Piirt. / Tark. / Hyv.