E7 Raisionkaaren eritasoliittymä

S32 Raisionkaaren risteyssilta

Leveys = 13.25 m
Alikulkukorkeus ≥ 3.2/5.2 m
Vapaa aukko = 7.0/29.95 m

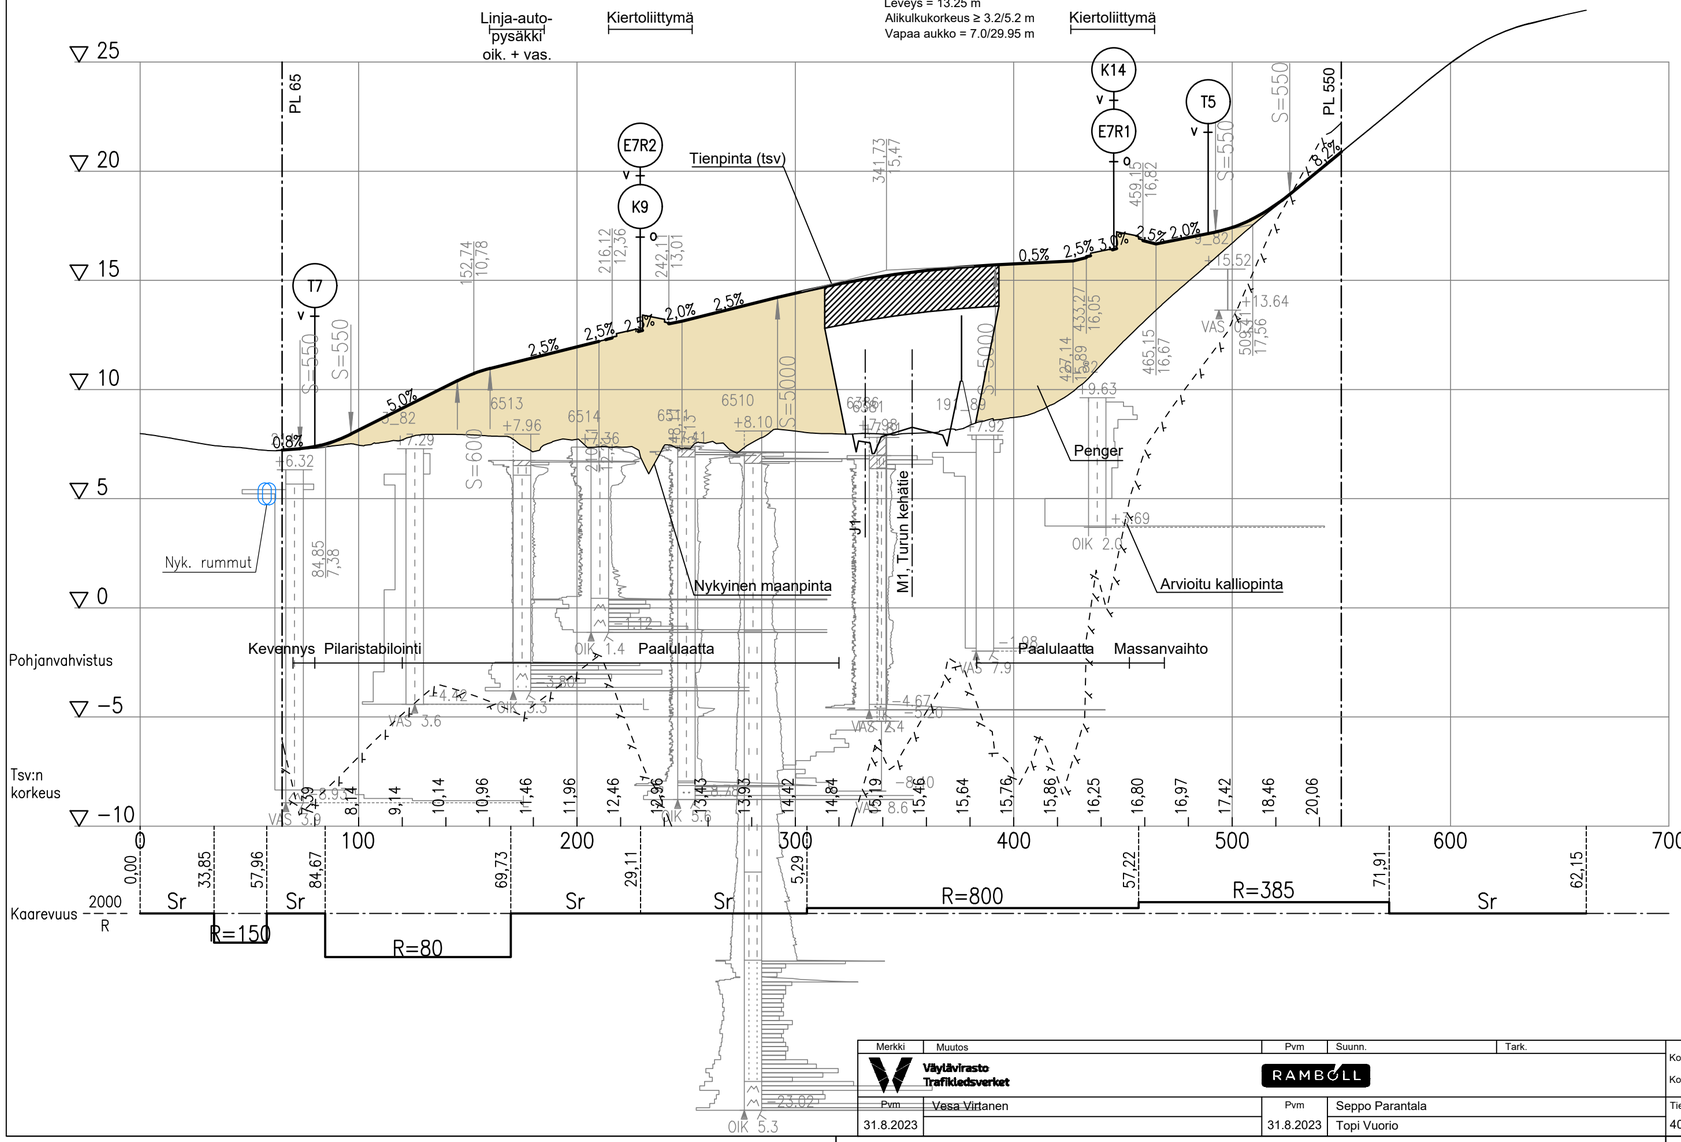

Tyyppipoikkileikkaus

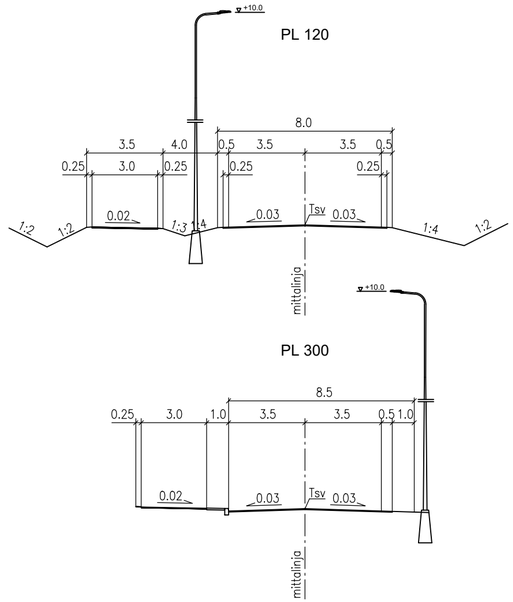

Kaup.osa/Kylä Kortteli/Tila Tontti/Rn:o Vaisaari, Varppeenseutu	Viranomaisen arkistointimerkintöjä varten
Rakennustoimenpide	Piirustuslaji Katusuunnitelma
Rakennuskohteen nimi ja osoite K12 Raisionkaari	Piirustuksen sisältö / Mittakaava Pituusleikkaus 1:2000/1:200 Tyyppipoikkileikkaus 1:200
raisio Kunnallistekniset palvelut	Päiväys 31.8.2023 / Piir. n:o Suunnittelijan allekirjoitus Ramboll / Esko Kyyrö / Ark n:o K I 372 Piirt. / Tark. / Hyv.

Merkki	Muutos	Pvm	Suunn.	Tark.
Väylävirasto Trafikledsverket		RAMBÖLL		
Pvm	Vesa Virtanen	Pvm	Seppo Parantala	
31.8.2023		31.8.2023	Topi Vuorio	

Koordinaattijärjestelmä ETRS-GK23 Korkeusjärjestelmä N2000	E18 Turun kehätien (kt 40) parantaminen välillä Naantali - Raisio, Tiesuunnitelma Naantali, Raisio, Turku		
Tierekisteritunnus 40/1/335 - 40/2/3500	Pituusleikkaus / Tyyppipoikkileikkaus K12 Raisionkaari	Mittakaava 1:2000/1:200 1:200	Piir.nro T311-K12