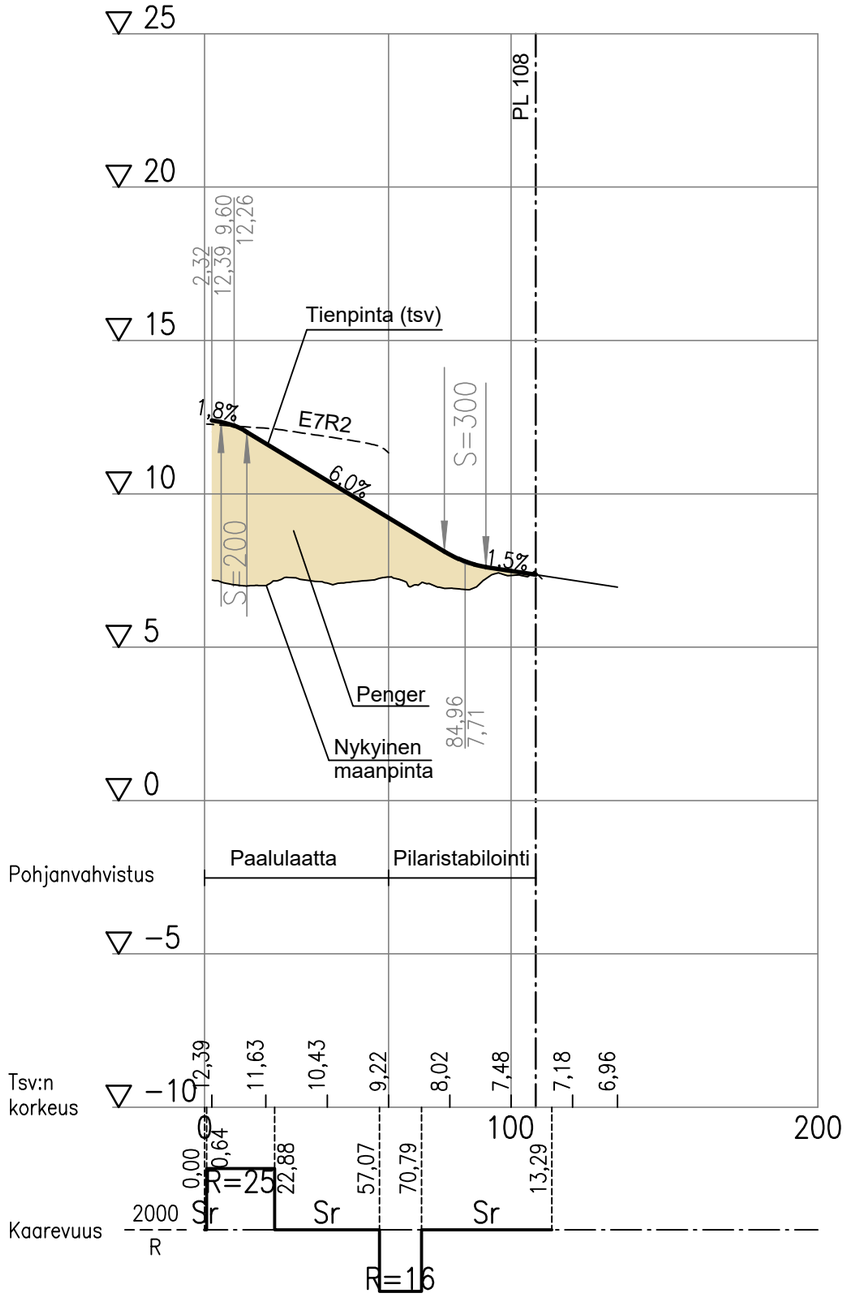

Tyyppipoikkileikkaus

PL 40

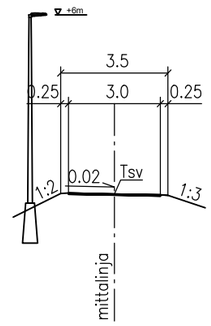

Kaup.osa/Kylä Varppeenseutu	Kortteli/Tila	Tontti/Rn:o
Viranomaisen arkistointimerkintöjä varten		
Rakennustoimenpide		
Piirustuslaji: Katusuunnitelma		
Rakennuskohteen nimi ja osoite: K12J		
Piirustuksen sisältö: Pituusleikkaus / Tyyppipoikkileikkaus		Mittakaava: 1:2000/1:200 / 1:200
raisio Kunnallistekniset palvelut	Päiväys: 31.8.2023	Piir. n:o
	Suunnittelijan allekirjoitus: Ramboll / Esko Kyyrö	Ark n:o: K I 373
	Piirt.	Tark. / Hyv.

Merkki	Muutos	Pvm	Suunn.	Tark.
Väylävirasto Trafikledsverket		RAMBOLL		
Pvm 31.8.2023	Vesa Virtanen	Pvm 31.8.2023	Seppo Parantala / Topi Vuorio	

Koordinaattijärjestelmä ETRS-GK23 / Korkeusjärjestelmä N2000	E18 Turun kehätien (kt 40) parantaminen välillä Naantali - Raisio, Tiesuunnitelma Naantali, Raisio, Turku		
Tierekisteritunnus 40/1/335 - 40/2/3500	Pituusleikkaus K12J	Mittakaava 1:2000/1:200 1:200	Piir.nro T311-K12J