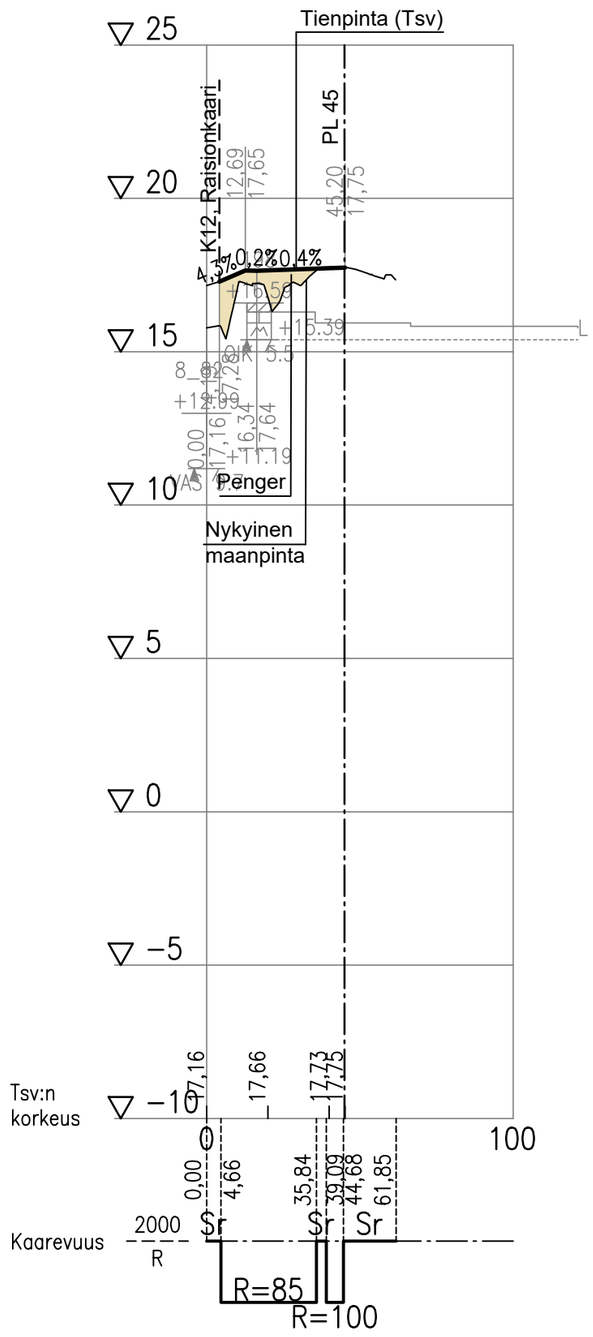

Tyyppipoikkileikkaus

PL 20

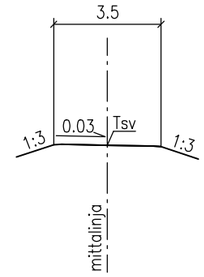

Kaup.osa/Kylä: Vaisaari; Kortteli/Tila; Tontti/Rn:o		Viranomaisen arkistointimerkintöjä varten
Rakennustoimenpide		Piirustuslaji: Katusuunnitelma
Rakennuskohteen nimi ja osoite: T5	Piirustuksen sisältö: Pituusleikkaus; Tyyppipoikkileikkaus	Mittakaava: 1:2000/1:200; 1:200
raisio Kunnallistekniset palvelut	Päiväys: 31.8.2023	Piir. n:o
	Suunnittelijan allekirjoitus: Ramboll / Teemu Tuohilampi	Ark n:o: K I 374
	Piirt.	Tark. / Hyv.

Merkki	Muutos	Pvm	Suunn.	Tark.
Väylävirasto Trafikledsverket		RAMBOLL		
Pvm	Vesa Virtanen	Pvm	Seppo Parantala	
31.8.2023		31.8.2023	Topi Vuorio	

Koordinaattijärjestelmä: ETRS-GK23 Korkeusjärjestelmä: N2000	E18 Turun kehätien (kt 40) parantaminen välillä Naantali - Raisio, Tiesuunnitelma Naantali, Raisio, Turku		
Tierekisteritunnus: 40/1/335 - 40/2/3500	Pituusleikkaus T5	Mittakaava: 1:2000/1:200 1:200	Piir.nro: T311-T5