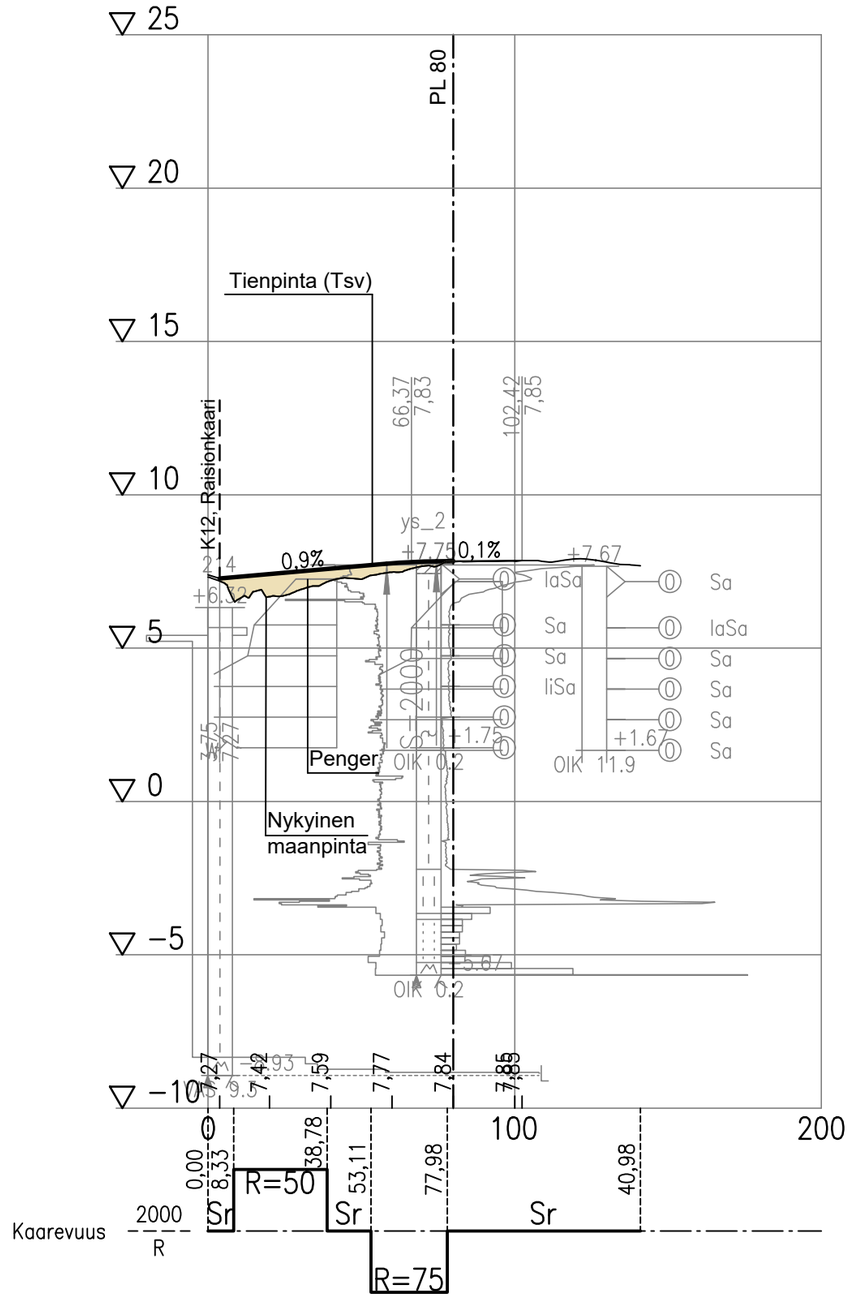

Tyyppipoikkileikkaus

PL 40

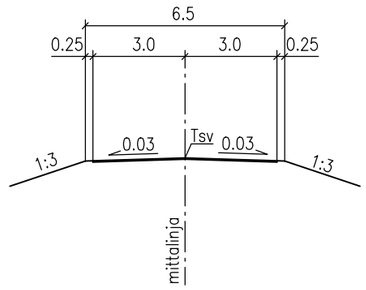

Kaup.osa/Kylä Varppeenseutu	Kortteli/Tila	Tontti/Rn:o
Viranomaisen arkistointimerkintöjä varten		
Rakennustoimenpide		
Piirustuslaji: Katusuunnitelma		
Rakennuskohteen nimi ja osoite: T7		
Piirustuksen sisältö: Pituusleikkaus; Tyyppipoikkileikkaus		Mittakaava: 1:2000/1:200; 1:200
raisio Kunnallistekniset palvelut		Päiväys: 31.8.2023 / Piir. n:o
		Suunnittelijan allekirjoitus: Ramboll / Esko Kyyrö / Ark n:o: K I 384
		Piirt. / Tark. / Hyv.

Merkki	Muutos	Pvm	Suunn.	Tark.
Väylävirasto Trafikledsverket		RAMBÖLL		
Pvm 31.8.2023	Vesa Virtanen	Pvm 31.8.2023	Seppo Parantala / Topi Vuorio	

Koordinaattijärjestelmä ETRS-GK23 / Korkeusjärjestelmä N2000	E18 Turun kehätien (kt 40) parantaminen välillä Naantali - Raisio, Tiesuunnitelma Naantali, Raisio, Turku		
Tierekisteritunnus 40/1/335 - 40/2/3500	Pituusleikkaus T7	Mittakaava 1:2000/1:200 1:200	Piir.nro T311-T7