
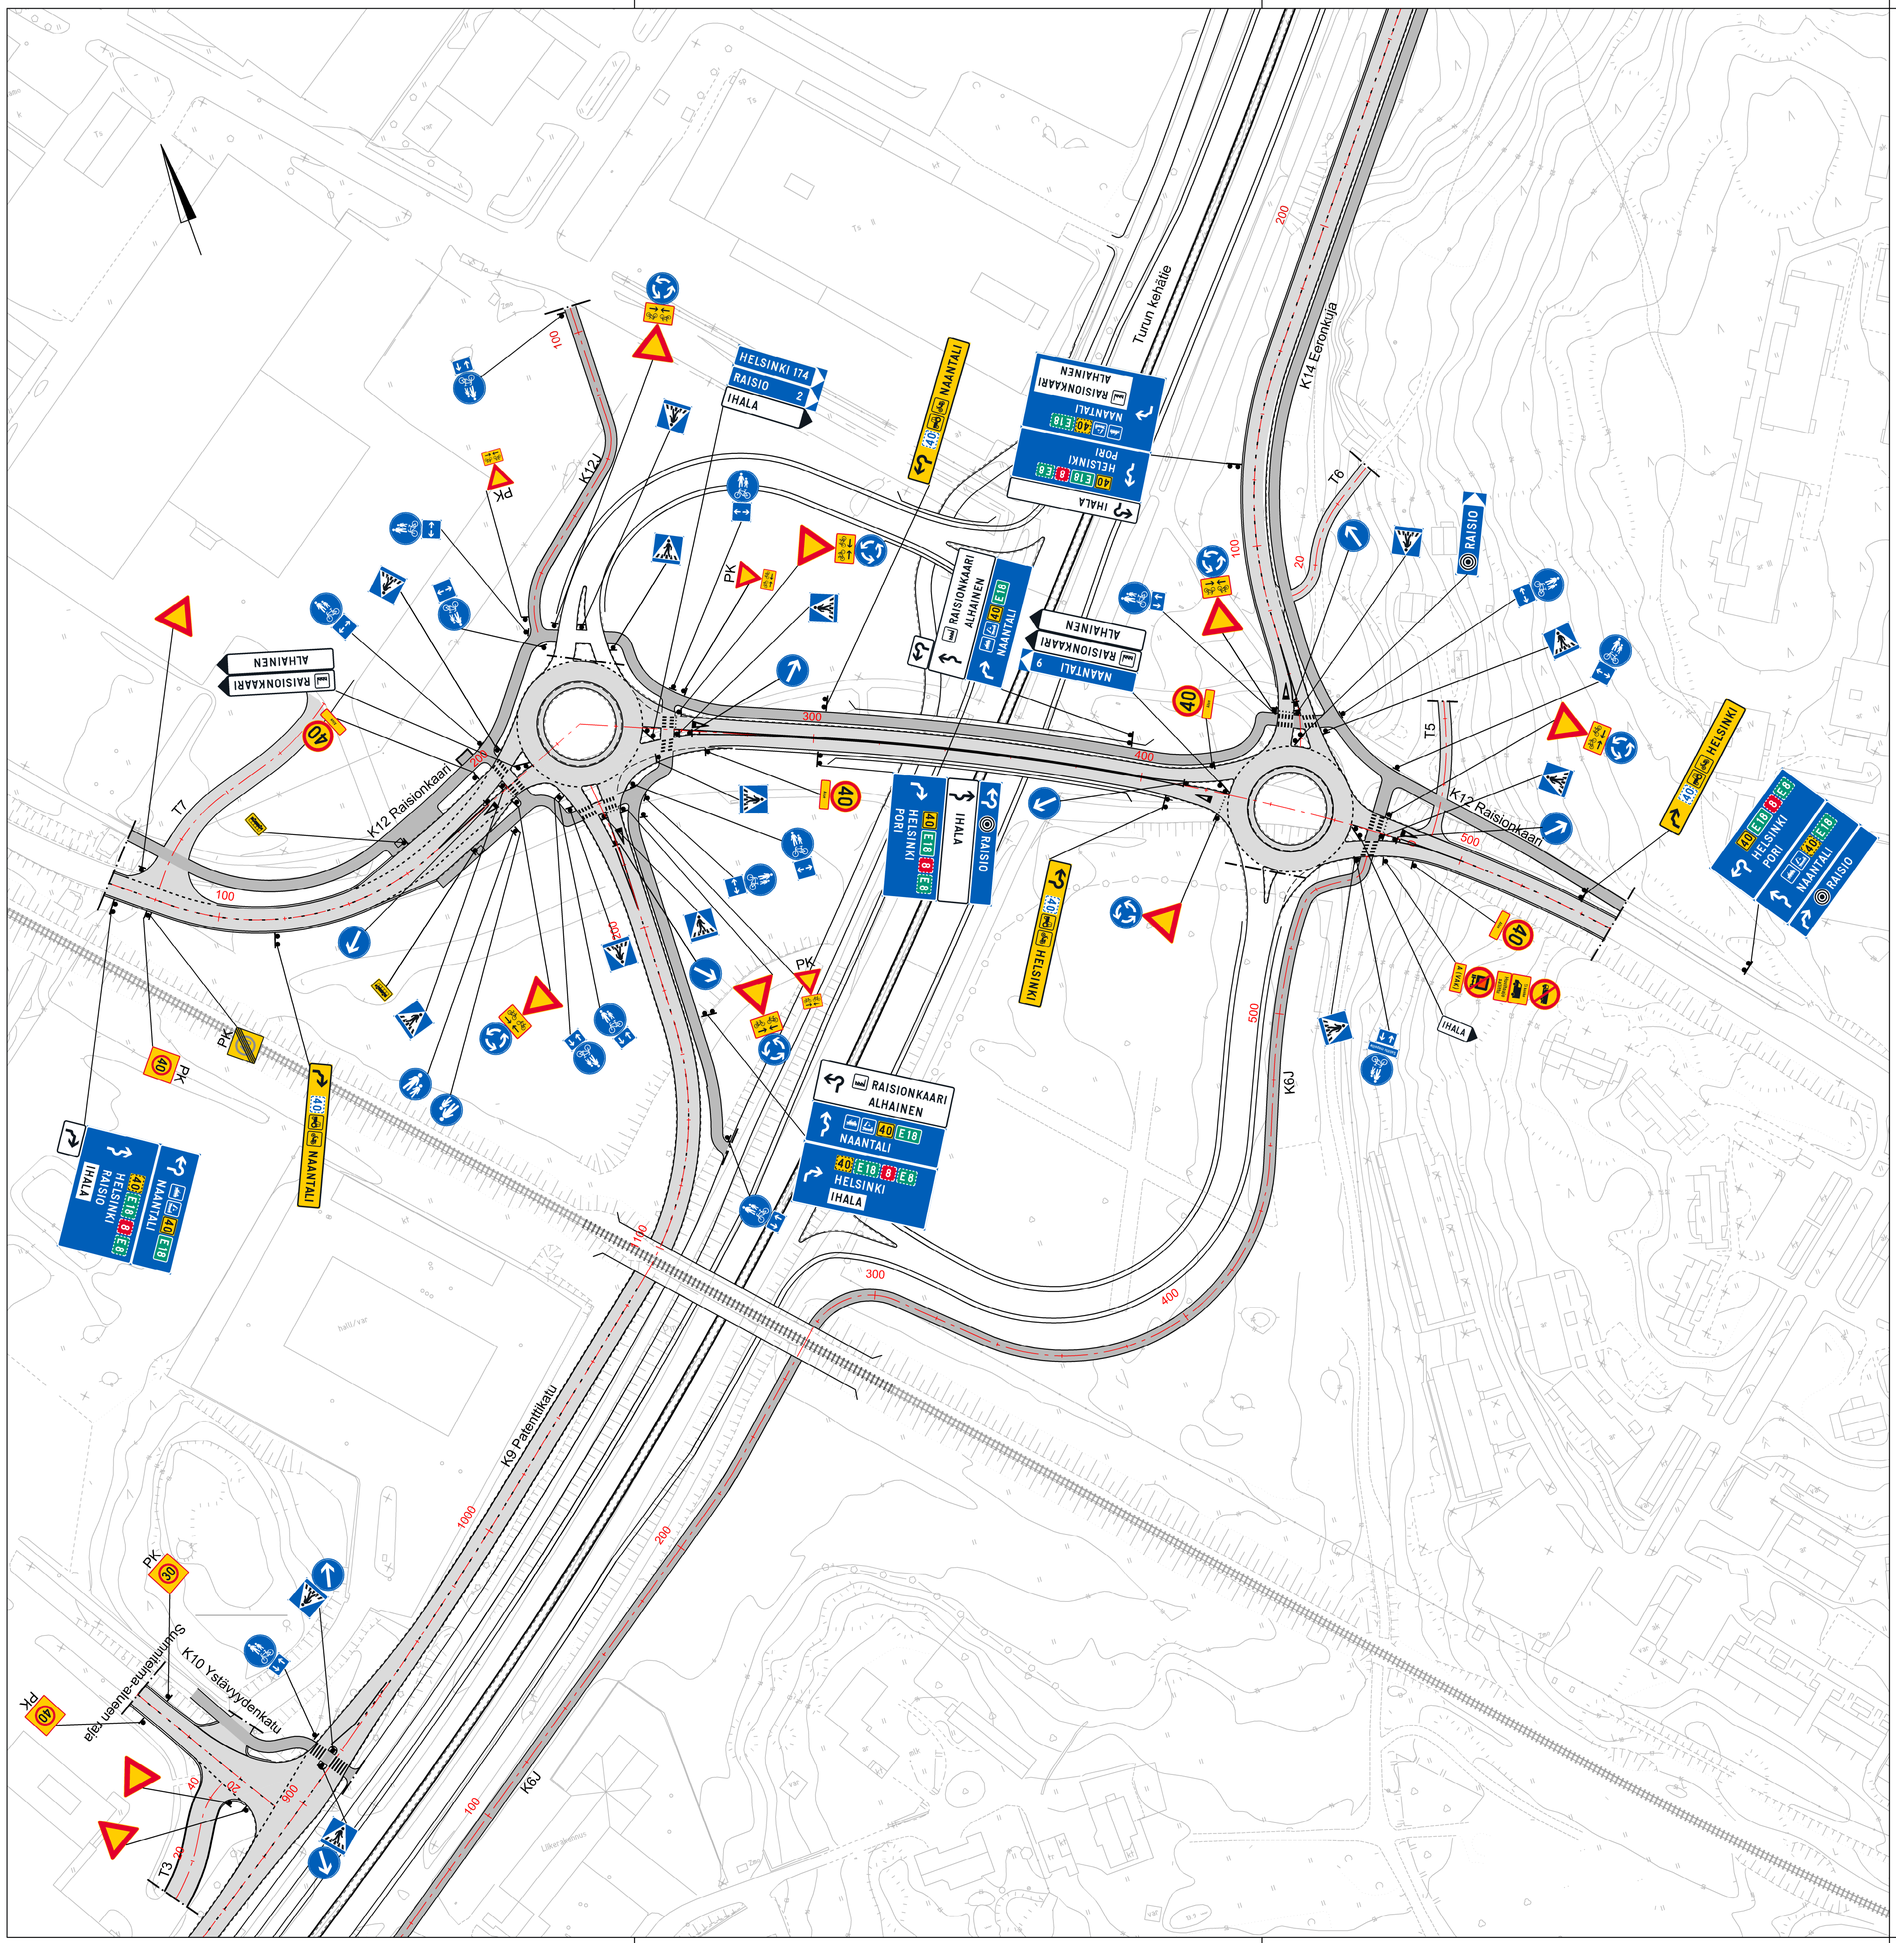


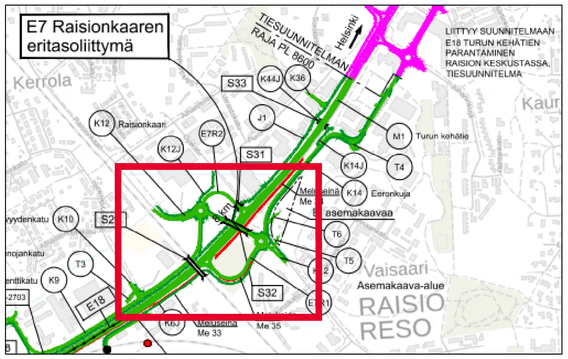

Suunnitelma-alueen raja

Suunniteltu katualueen ajorata/jkpp-väylä

PK Pienikokoinen

Kaup.osa/Kylä Kortteli/Tila Tontti/Rn:o Inkoinen, Nuorikkala, Vaisaari, Varppeenseutu	Viranomaisen arkistointimerkintöjä varten	
Rakennustoimonpido	Piirustuslaji Liikenteenohjaussuunnitelma	
Rakennuskohteen nimi ja osoite K9 Patenttikatu plv 850-1245, K10 Ystävyydenkatu plv 6-60, K12 Raisionkaari plv 65-550, K14 Eeronkuja plv 18-260, K6J plv 60-560, K12J plv 2-108, T3 plv 7-45, T5 plv 4-45, T6 plv 8-54, T7 plv 4-80	Piirustuksen sisältö Liikenteenohjaussuunnitelma	Mittakaava 1:1000
raisio Kunnallistekniset palvelut	Päiväys 29.9.2023	Piir. n:o
	Suunnittelijan allekirjoitus Ramboll / Aleksi Ahonen	Ark n:o K I 375
	Piirt. / Tark.	Hyv.