
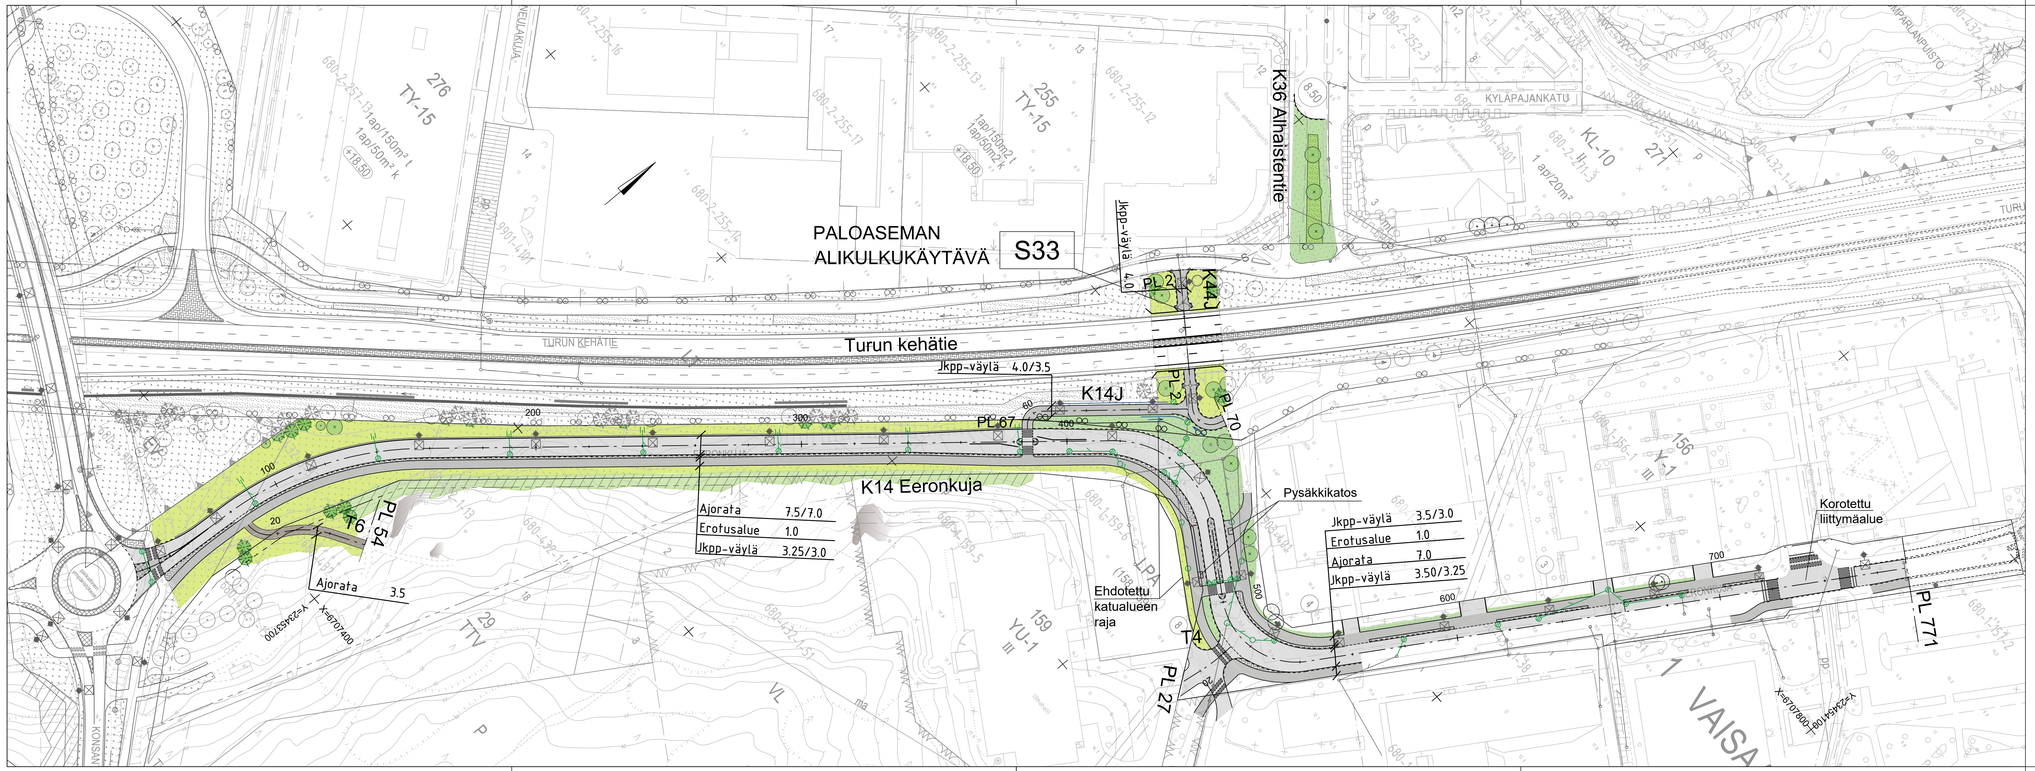


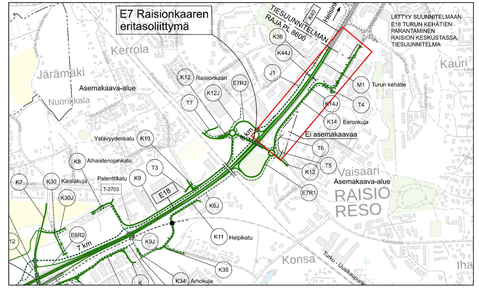

Merkintöjen selitykset

- Suunniteltu ajorata/jkpp-väylä (asfaltti)
- Suunniteltu ajorata/jkpp-väylä (sora)
- Säilytettävä puusto/kasvillisuus
- Nurmi A3
- Maisemanurmi/niitty
- Istutettava lehti- ja havupuu tai puuryhmä
- Säilytettävä lehti- ja havupuu tai puuryhmä
- Betonikiveys
- Luonnonkiveys
- Nykyinen kallio
- Suunniteltu reunakivi
- Suunniteltu hulevesiviemäri
- Pintavesien virtaussuunta
- Valaisin

Kaup.osa/Kylä Kortteli/Tila Tontti/Rn:o Vaisaari, Varppeensetu	Viranomaisen arkistointimerkintöjä varten
Rakennustoimenpide	Piirustuslaji Katusuunnitelma
Rakennuskohteen nimi ja osoite K14 Eeronkuja plv 35-771, K36, K14J plv 2-67, K44J plv 2-70, T4 plv 5-27, T6 plv 8-54	Piirustuksen sisältö Asemapiirustus Mittakaava 1:1000
raisio Kunnallisteknisset palvelut	Päiväys 29.9.2023 Piir. n:o Suunnittelijan allekirjoitus Ramboll / Esko Kyyrö Ark n:o K I 376 Piirt. Tark. Hyv.