

S33 Paloaseman alikulkusilta

Leveys = 20.5 m
Alikulkukorkeus ≥ 3.2 m
Vapaa aukko = 6.0 m

T-2185 Paloaseman alikulkukäytävä (nyk.) puretaan

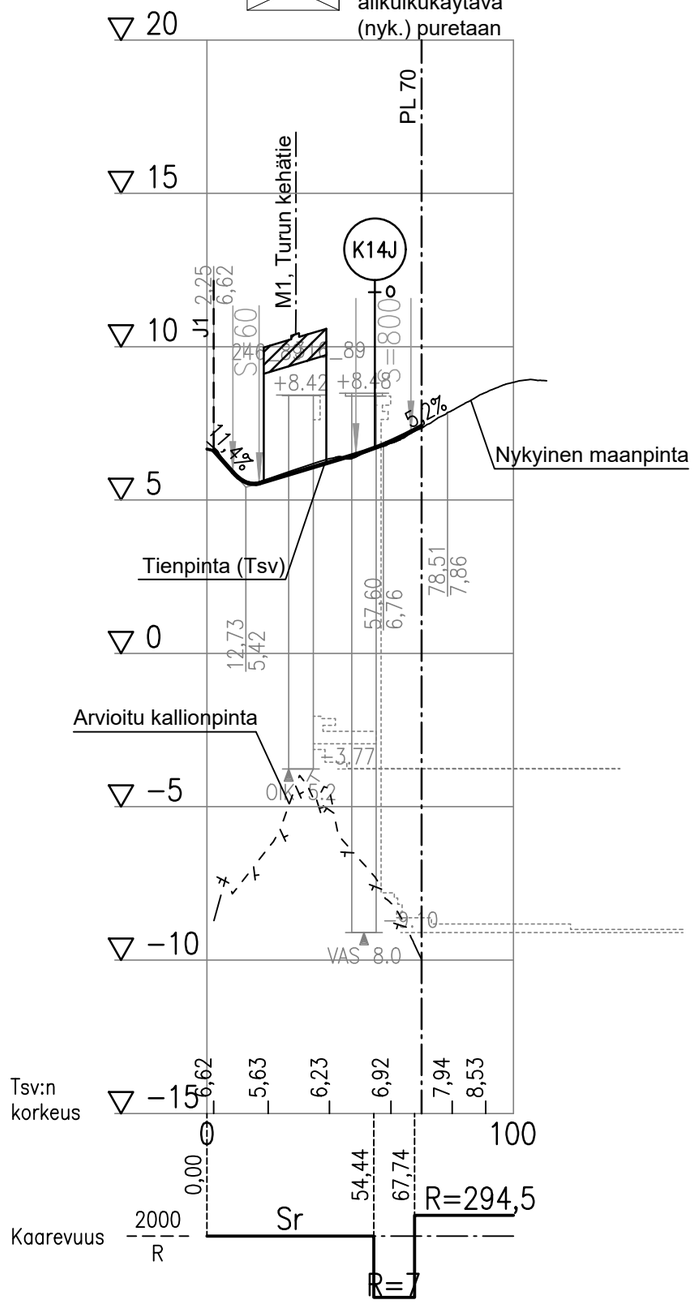

Tyyppipoikkileikkaus

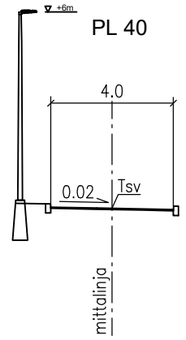

Kaup.osa/Kylä Vaisaari	Kortteli/Tila	Tontti/Rn:o	Viranomaisen arkistointimerkintöjä varten		
Rakennustoimenpide			Piirustuslaji: Katusuunnitelma		
Rakennuskohteen nimi ja osoite: K44J			Piirustuksen sisältö: Pituusleikkaus; Tyyppipoikkileikkaus	Mittakaava: 1:2000/1:200; 1:200	
raisio Kunnallistekniset palvelut			Päiväys: 31.8.2023	Piir. n:o	
			Suunnittelijan allekirjoitus: Ramboll / Esko Kyyrö	Ark n:o: K I 380	
			Piirt.	Tark.	Hyv.

Merkki	Muutos	Pvm	Suunn.	Tark.
Väylävirasto Trafikledsverket	RAMBOLL			
Pvm 31.8.2023	Vesa Virtanen	Pvm 31.8.2023	Seppo Parantala	Topi Vuorio

Koordinaattijärjestelmä ETRS-GK23 Korkeusjärjestelmä N2000	E18 Turun kehätien (kt 40) parantaminen välillä Naantali - Raisio, Tiesuunnitelma Naantali, Raisio, Turku		
Tierekisteritunnus: 40/1/335 - 40/2/3500	Pituusleikkaus K44J	Mittakaava: 1:2000/1:200 1:200	Piir.nro: T311-K44J