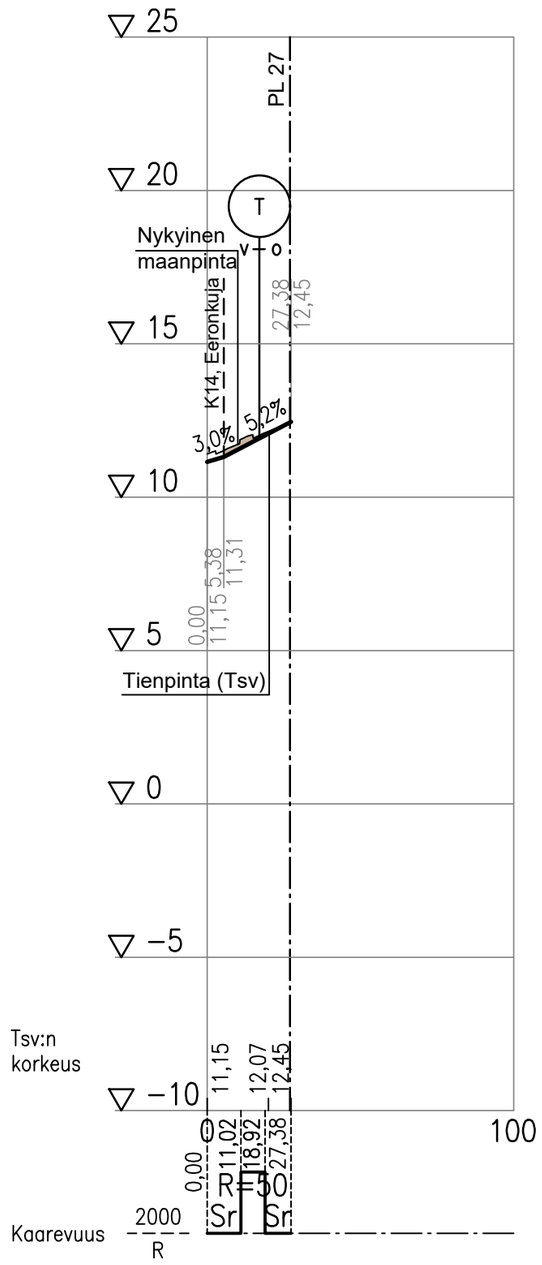


Tyyppipoikkileikkaus

Liittyminen nykyiseen

Kaup.osa/Kylä: Vaisaari	Kortteli/Tila	Tontti/Rn:o	Viranomaisen arkistointimerkintöjä varten
Rakennustoimenpide			Piirustuslaji: Katusuunnitelma
Rakennuskohteen nimi ja osoite: T4			Piirustuksen sisältö: Pituusleikkaus, Tyyppipoikkileikkaus — Mittakaava: 1:2000/1:200, 1:200
raisio Kunnallistekniset palvelut			Päiväys: 31.8.2023 — Piir. n:o
			Suunnittelijan allekirjoitus: Ramboll / Teemu Tuohilampi — Ark n:o: K I 381
			Piirt. — Tark. — Hyv.

Merkki	Muutos	Pvm	Suunn.	Tark.
Väylävirasto Trafikledsverket		RAMBOLL		
Pvm: 31.8.2023	Vesa Virtanen	Pvm: 31.8.2023	Seppo Parantala / Topi Vuorio	

Koordinaattijärjestelmä: ETRS-GK23 / Korkeusjärjestelmä: N2000	E18 Turun kehätien (kt 40) parantaminen välillä Naantali - Raisio, Tiesuunnitelma Naantali, Raisio, Turku		
Tierekisteritunnus: 40/1/335 - 40/2/3500	Pituusleikkaus T4	Mittakaava: 1:2000/1:200 1:200	Piir.nro: T311-T4