
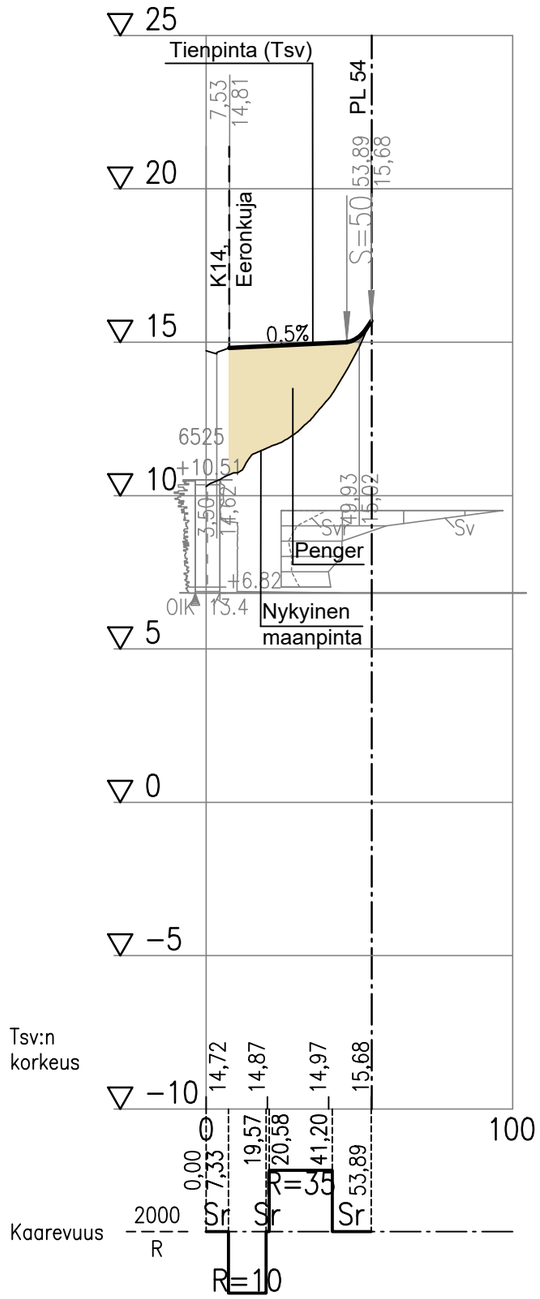


Tyyppipoikkileikkaus

PL 20

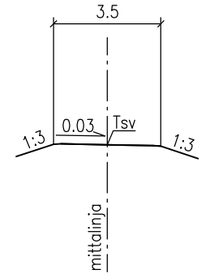

Kaup.osa/Kylä Vaisaari; Kortteli/Tila; Tontti/Rn:o		Viranomaisen arkistointimerkintöjä varten
Rakennustoimenpide		Piirustuslaji: Katusuunnitelma
Rakennuskohteen nimi ja osoite: T6		Piirustuksen sisältö / Mittakaava: Pituusleikkaus 1:2000/1:200; Tyyppipoikkileikkaus 1:200
raisio Kunnallistekniset palvelut		Päiväys: 31.8.2023 / Piir. n:o
		Suunnittelijan allekirjoitus: Ramboll / Teemu Tuohilampi / Ark n:o: K I 382
		Piirt. / Tark. / Hyv.

Merkki	Muutos	Pvm	Suunn.	Tark.
Väylävirasto Trafikledsverket			RAMBOLL	
Pvm 31.8.2023	Vesa Virtanen	Pvm 31.8.2023	Seppo Parantala; Topi Vuorio	

Koordinaattijärjestelmä ETRS-GK23 Korkeusjärjestelmä N2000	E18 Turun kehätien (kt 40) parantaminen välillä Naantali - Raisio, Tiesuunnitelma Naantali, Raisio, Turku		
Tierekisteritunnus: 40/1/335 - 40/2/3500	Pituusleikkaus T6	Mittakaava: 1:2000/1:200 1:200	Piir.nro: T311-T6