


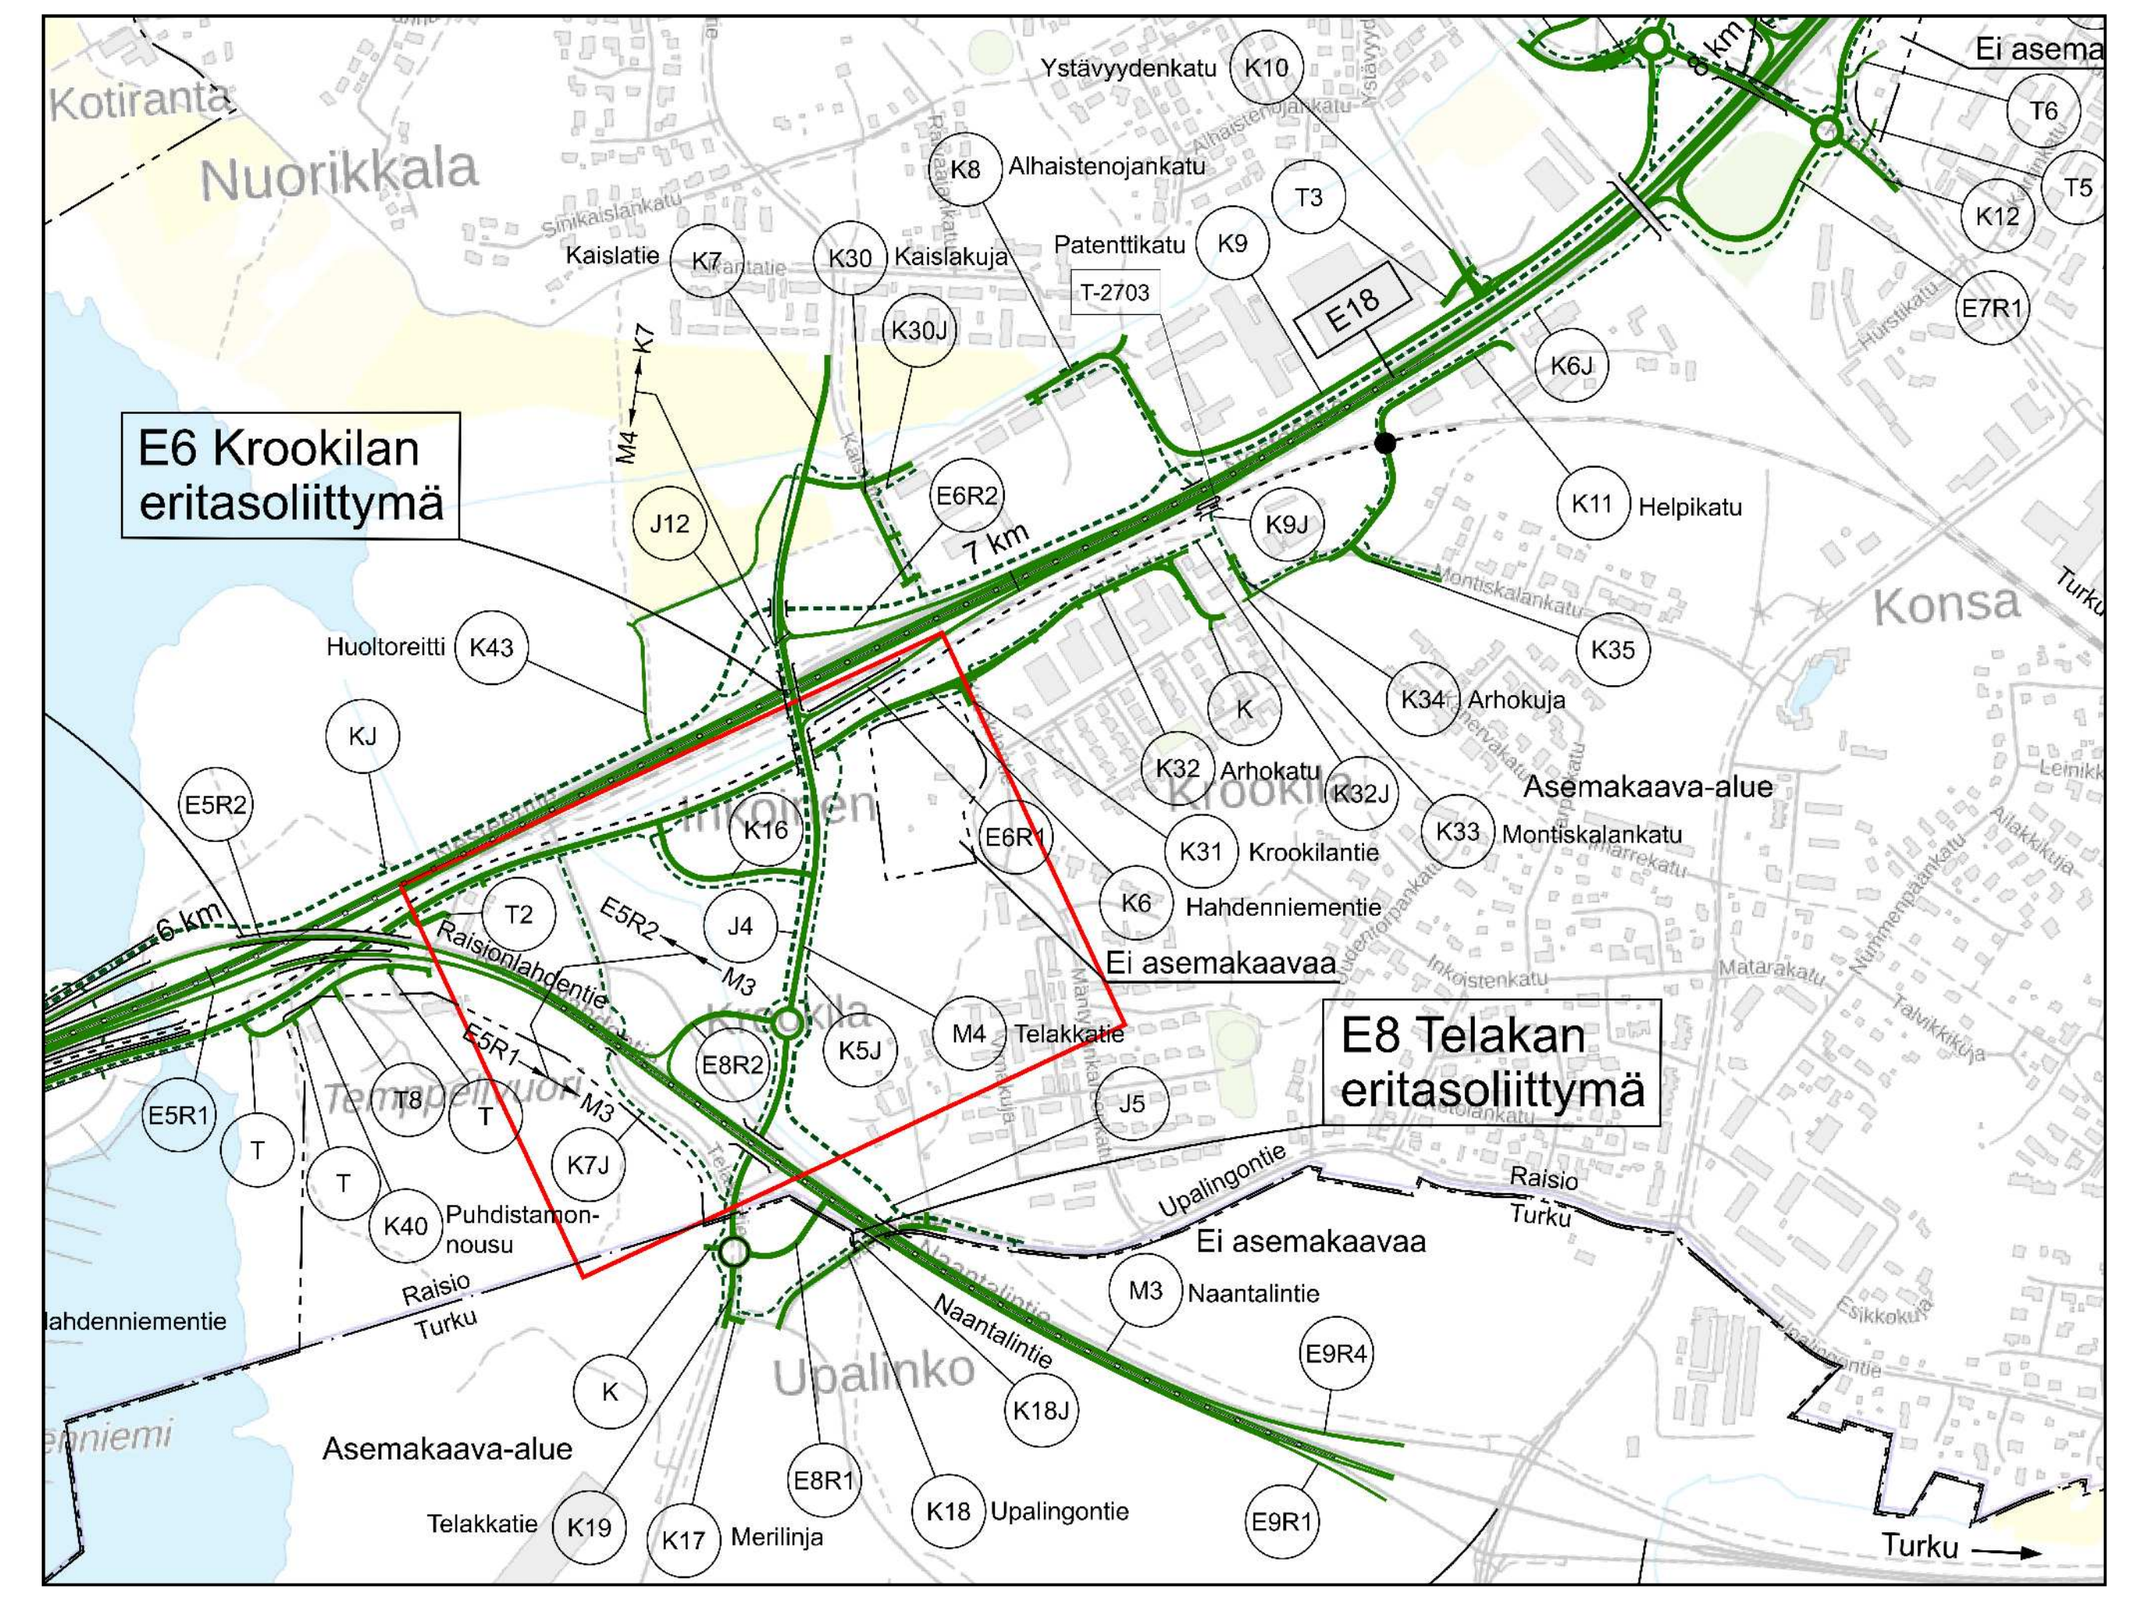

Merkintöjen selitykset

- Suunniteltu ajorata/jkpp-väylä (asfaltti)
- Säilytettävä puusto/kasvillisuus
- Nurmi A3
- Maisemanurmi/niitty
- Paahdeniitty aurinkoisissa kuivissa luiskissa
- Istutettava lehti- ja havupuu tai puuryhmä
- Säilytettävä lehti- ja havupuu tai puuryhmä
- Meluseinä
- Istutettava köynnös
- Betonikiveys
- Nykyinen kallio
- Suunniteltu reunakivi
- Suunniteltu hulevesiviemäri
- Pintavesien virtaussuunta
- Rumpu
- Valaisin

Kaup.osa/Kylä / Kortteli/Tila / Tontti/Rn:o: Inkoinen, Nuorikkala	Viranomaisen arkistointimerkintöjä varten
Rakennustoimenpide	Piirustuslaji: Katusuunnitelma
Rakennuskohteen nimi ja osoite: K6 Hahdenniementie plv 1700-2350, K16 Telakanahde plv 5-207, K5J plv 508-794, K7J plv 9-466	Piirustuksen sisältö: Asemapiirustus; Mittakaava: 1:1000
raisio — Kunnallistekniset palvelut	Päiväys: 29.9.2023; Piir. n:o
	Suunnittelijan allekirjoitus: Ramboll / Esko Kyyrö; Ark n:o: K VIII 389
	Piirt.; Tark.; Hyv.