

E6
Krookilan
eritasoliittymä

S25 Krookilan eteläinen risteyssilta

Leveys = 14.75 m
Alikulkukorkeus ≥ 6.5/4.8 m
Vapaa aukko = 13.7 m

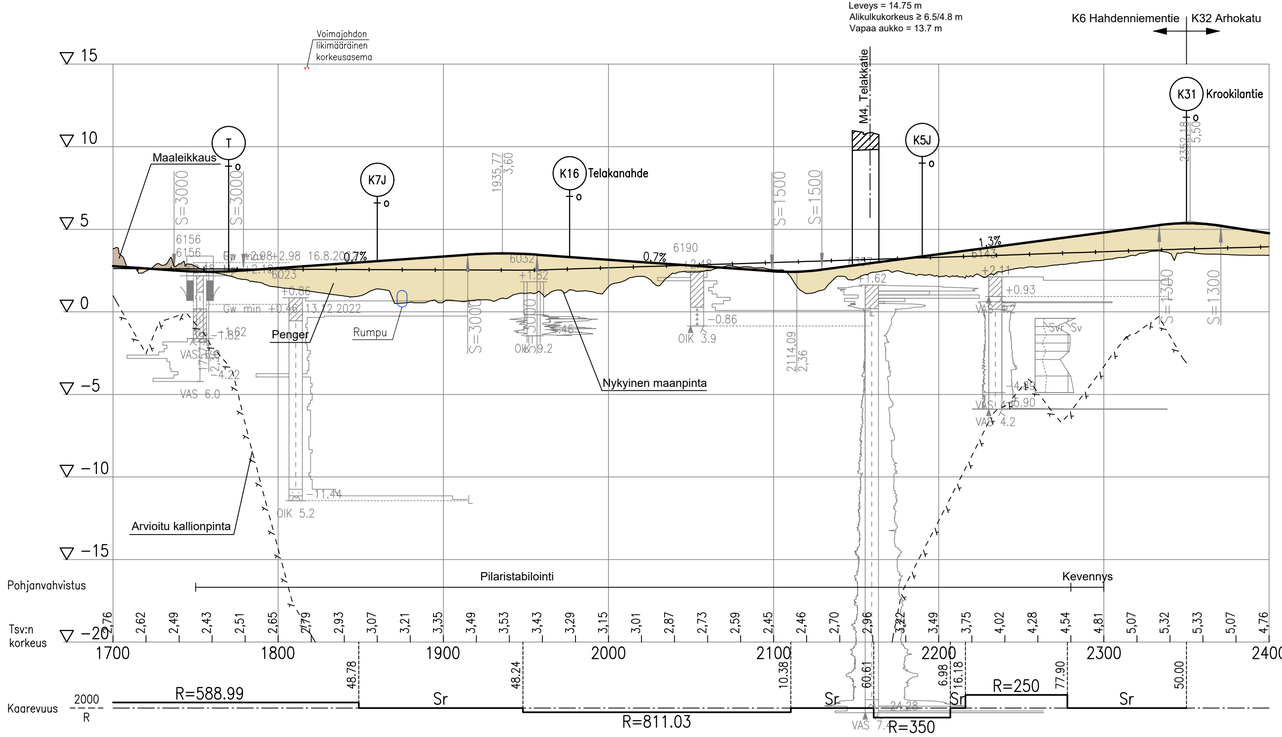

Tyyppipoikkileikkaus

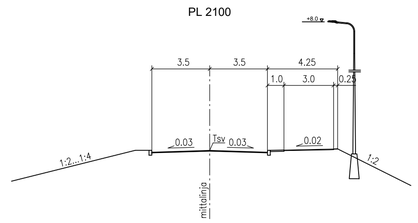

Kaup.osa/Kylä Kortteli/Tila Tontti/Rn:o Inkoinen		Viranomaisen arkistointimerkintöjä varten	
Rakennustoimenpide		Piirustuslaji Katusuunnitelma	
Rakennuskohteen nimi ja osoite K6 Hahdenniementie Plv 1700-2350		Piirustuksen sisältö Pituusleikkaus Tyyppipoikkileikkaus	Mittakaava 1:2000/1:200 1:200
raisio Kunnallistekniset palvelut		Päiväys 31.8.2023	Piir. n:o
		Suunnittelijan allekirjoitus Ramboll / Esko Kyyrö	Ark n:o K VIII 390
		Piirt. / Tark.	Hyv.

Merkki	Muutos	Pvm	Suunn.	Tark.
Väylävirasto Trafikledsverket		RAMBÖLL		
Pvm 31.8.2023	Vesa Virtanen	Pvm 31.8.2023	Seppo Parantala Topi Vuorio	

Koordinaattijärjestelmä ETRS-GK23 Korkeusjärjestelmä N2000	E18 Turun kehätien (kt 40) parantaminen välillä Naantali - Raisio, Tiesuunnitelma Naantali, Raisio, Turku		
Tierekisteritunnus 40/1/335 - 40/2/3500	Pituusleikkaus / Tyyppipoikkileikkaus K6 Hahdenniementie plv 1700-2350	Mittakaava 1:2000/1:200 1:200	Piir.nro T311-K6.3