
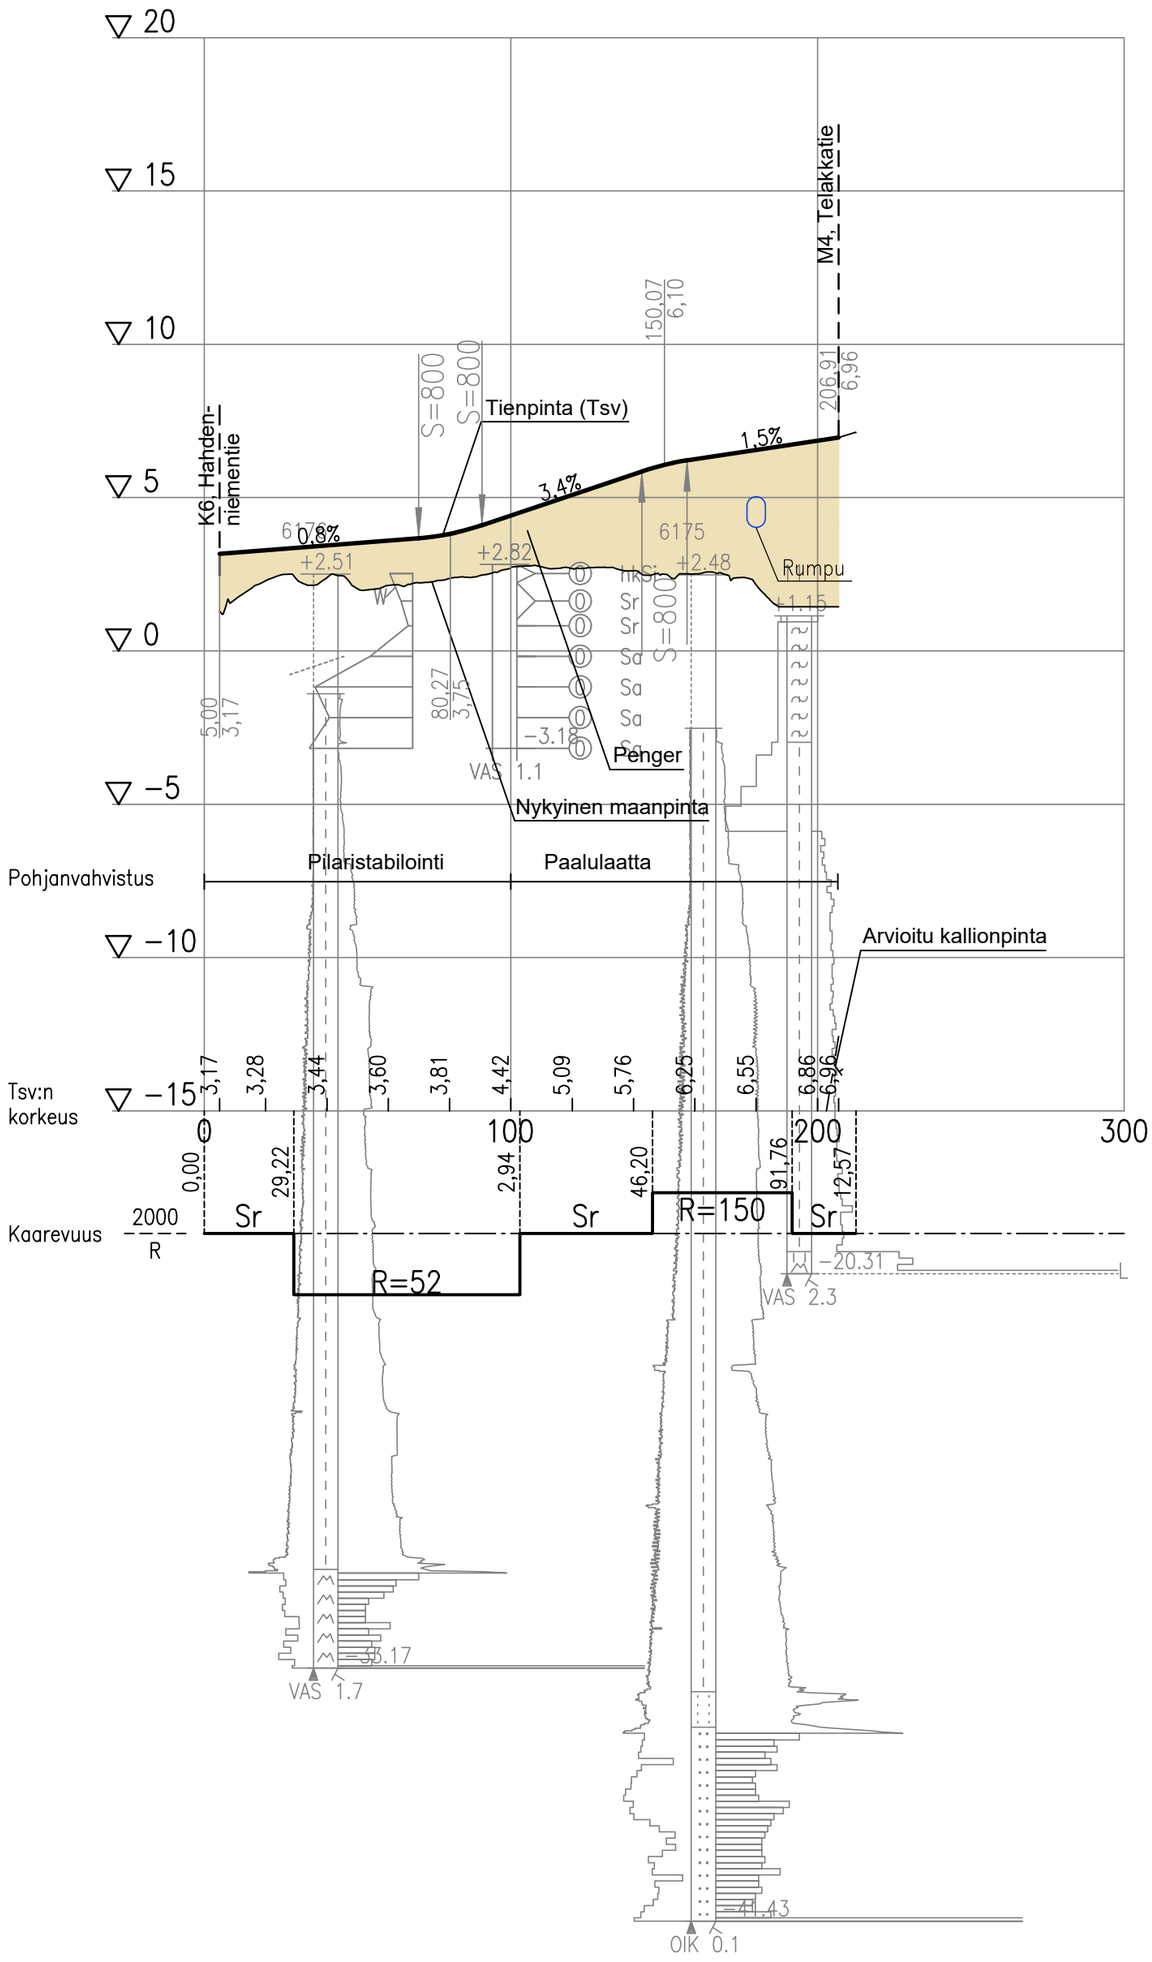


Tyyppipoikkileikkaus

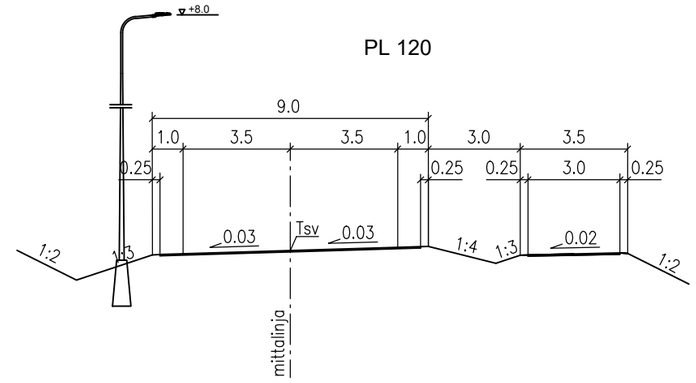

Kaup.osa/Kylä: Inkoinen | Kortteli/Tila | Tontti/Rn:o

Rakennustoimenpide

Rakennuskohteen nimi ja osoite: K16 Telakanahde

Viranomaisen arkistointimerkintöjä varten

Piirustuslaji: Katusuunnitelma

Piirustuksen sisältö: Pituusleikkaus; Tyyppipoikkileikkaus

Mittakaava: 1:2000/1:200; 1:200

Päiväys: 31.8.2023

Piir. n:o

Suunnittelijan allekirjoitus: Ramboll / Esko Kyyrö

Ark n:o: K VIII 391

Piirt. | Tark. | Hyv.

raisio
Kunnallistekniset palvelut

Merkki	Muutos	Pvm	Suunn.	Tark.
Väylävirasto Trafikledsverket		RAMBOLL		
Pvm 31.8.2023	Vesa Virtanen	Pvm 31.8.2023	Seppo Parantala Topi Vuorio	

Koordinaattijärjestelmä: ETRS-GK23
Korkeusjärjestelmä: N2000

Tierekisteritunnus: 40/1/335 - 40/2/3500

E18 Turun kehätien (kt 40) parantaminen välillä Naantali - Raisio, Tiesuunnitelma
Naantali, Raisio, Turku

Pituusleikkaus / Tyyppipoikkileikkaus
K16 Telakanahde

Mittakaava: 1:2000/1:200 1:200

Piir.nro: T311-K16