
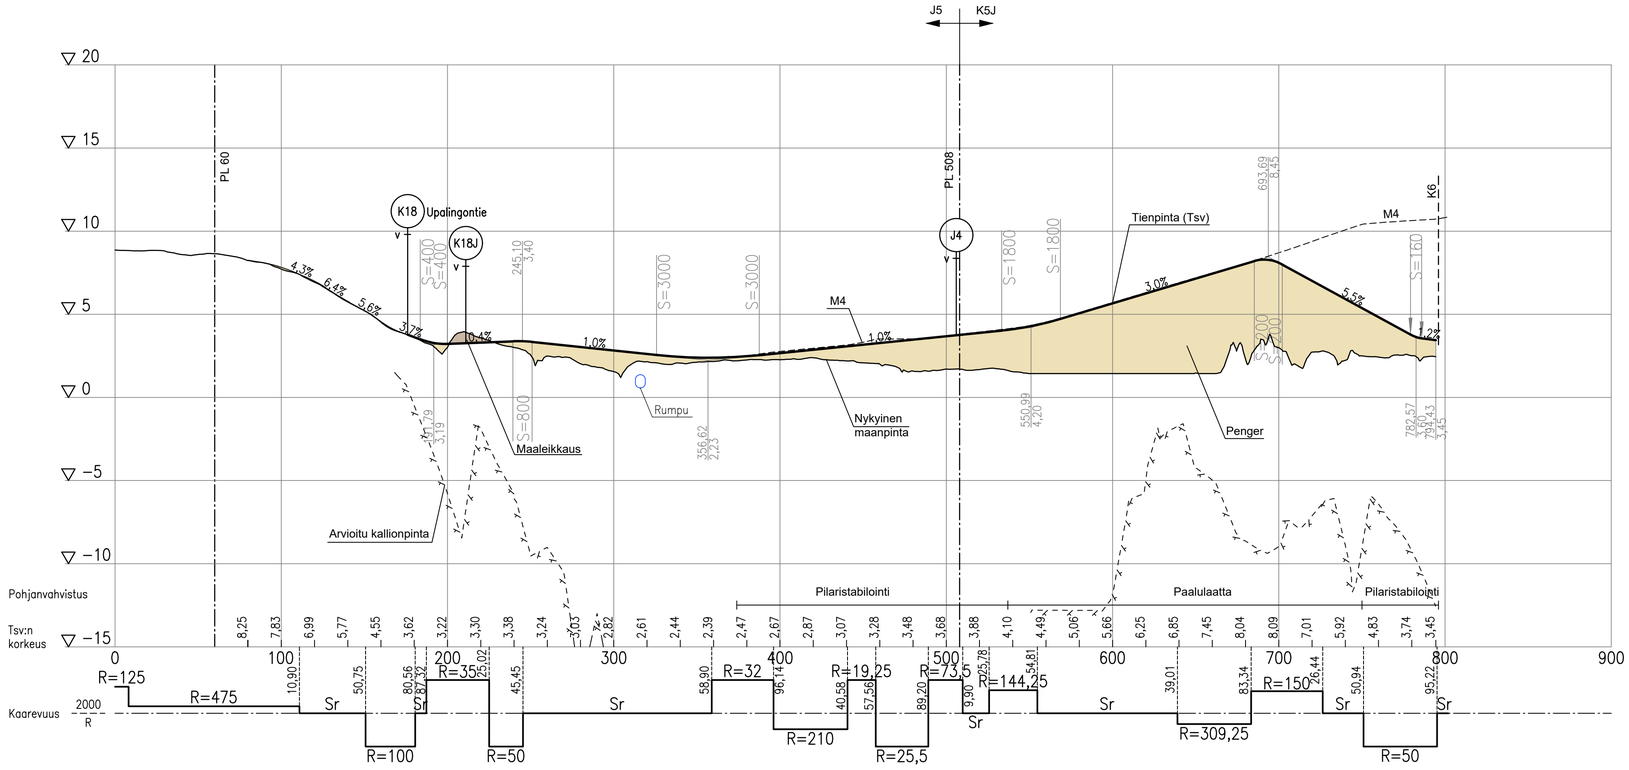


Tyyppipoikkileikkaus

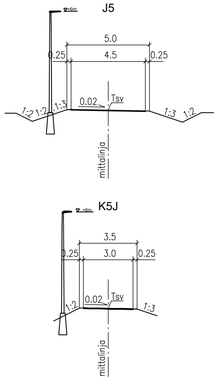

Kaup.osa/Kylä . Kortteli/Tila Tontti/Rn:o	Viranomaisen arkistointimerkintöjä varten	
Rakennustoimenpide	Piirustuslaji Katusuunnitelma	
Rakennuskohteen nimi ja osoite K5J	Piirustuksen sisältö Pituusleikkaus Tyyppipoikkileikkaus	Mittakaava 1:2000/1:200 1:200
Raisio Tekninen keskus Kunnallistekniset palvelut	Päiväys 31.8.2023	Piir. n:o
	Suunnittelijan allekirjoitus Ramboll / Esko Kyyrö	Ark n:o K VIII 392
	Piirt. / Tark. / Hyv.	

Merkki	Muutos	Pvm	Suunn.	Tark.	Koordinaattijärjestelmä ETRS-GK23 Korkeusjärjestelmä N2000	E18 Turun kehätien (kt 40) parantaminen välillä Naantali - Raisio, Tiesuunnitelma Naantali, Raisio, Turku	
Väylävirasto Trafikledsverket	RAMBÖLL						
Pvm 31.8.2023	Vesa Virtanen	Pvm 31.8.2023	Seppo Parantala Martti Lehtinen		Tierekisteritunnus 40/1/335 - 40/2/3500	Pituusleikkaus / Tyyppipoikkileikkaus J5, K5J	Mittakaava 1:2000/1:200 1:200 — Piir.nro T216-J5