

S44 Inkoisten alikulkukäytävä

Leveys = 17.75 m
Alikulkukorkeus ≥ 3.2 m
Vapaa aukko = 5.8 m

T-2054 Telakan risteyssilta (nyk.) puretaan

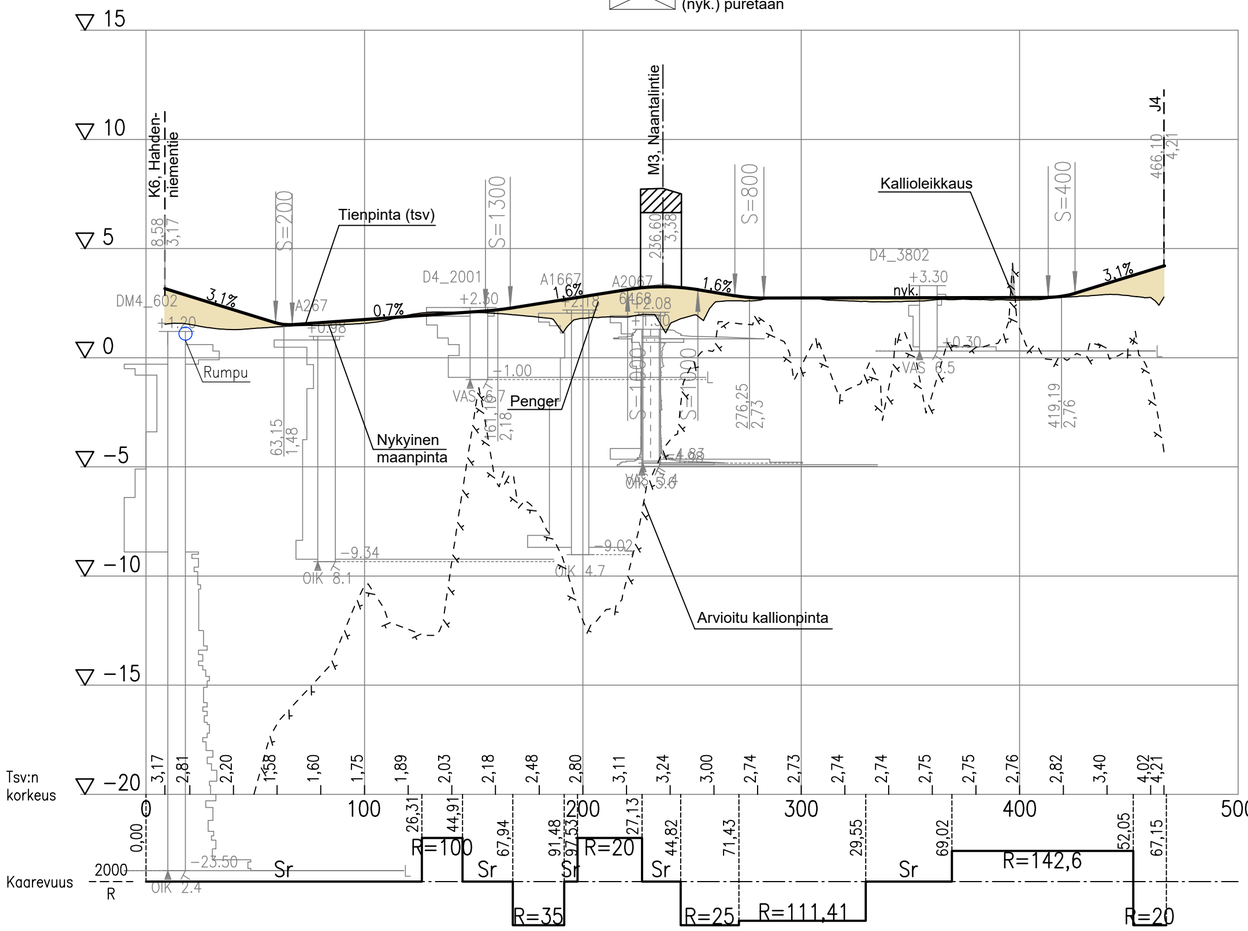

Tyyppipoikkileikkaus

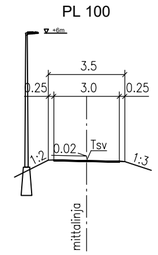

Kaup.osa/Kylä Kortteli/Tila Tontti/Rn:o Inkoinen	Viranomaisen arkistointimerkintöjä varten
Rakennustoimenpide	Piirustuslaji Katusuunnitelma
Rakennuskohteen nimi ja osoite K7J	Piirustuksen sisältö / Mittakaava Pituusleikkaus 1:2000/1:200 Tyyppipoikkileikkaus 1:200
raisio Kunnallistekniset palvelut	Päiväys 31.8.2023 / Piir. n:o Suunnittelijan allekirjoitus: Ramboll / Esko Kyyrö / Ark n:o K VIII 393 Piirt. / Tark. / Hyv.

Merkki	Muutos	Pvm	Suunn.	Tark.
Väylävirasto Trafikledsverket		RAMBÖLL		
Pvm 31.8.2023	Vesa Virtanen	Pvm 31.8.2023	Seppo Parantala Topi Vuorio	

Koordinaattijärjestelmä ETRS-GK23
Korkeusjärjestelmä N2000
Tierekisteritunnus 40/1/335 - 40/2/3500

E18 Turun kehätien (kt 40) parantaminen välillä Naantali - Raisio, Tiesuunnitelma
Naantali, Raisio, Turku

Pituusleikkaus / Tyyppipoikkileikkaus
K7J

Mittakaava 1:2000/1:200 1:200

Piir.nro T311-K7J