

S42 Upalingontien risteyssilta


Leveys = 19.5 m
 Alikulkukorkeus ≥ 4.8/3.2 m
 Vapaa aukko = 12.6/5.0 m

T-2044 Krookilan risteyssilta (nyk.) puretaan


Leveys = 10.6 m
 Alikulkukorkeus 3.0 m

Korotettu suojatie

PL 321

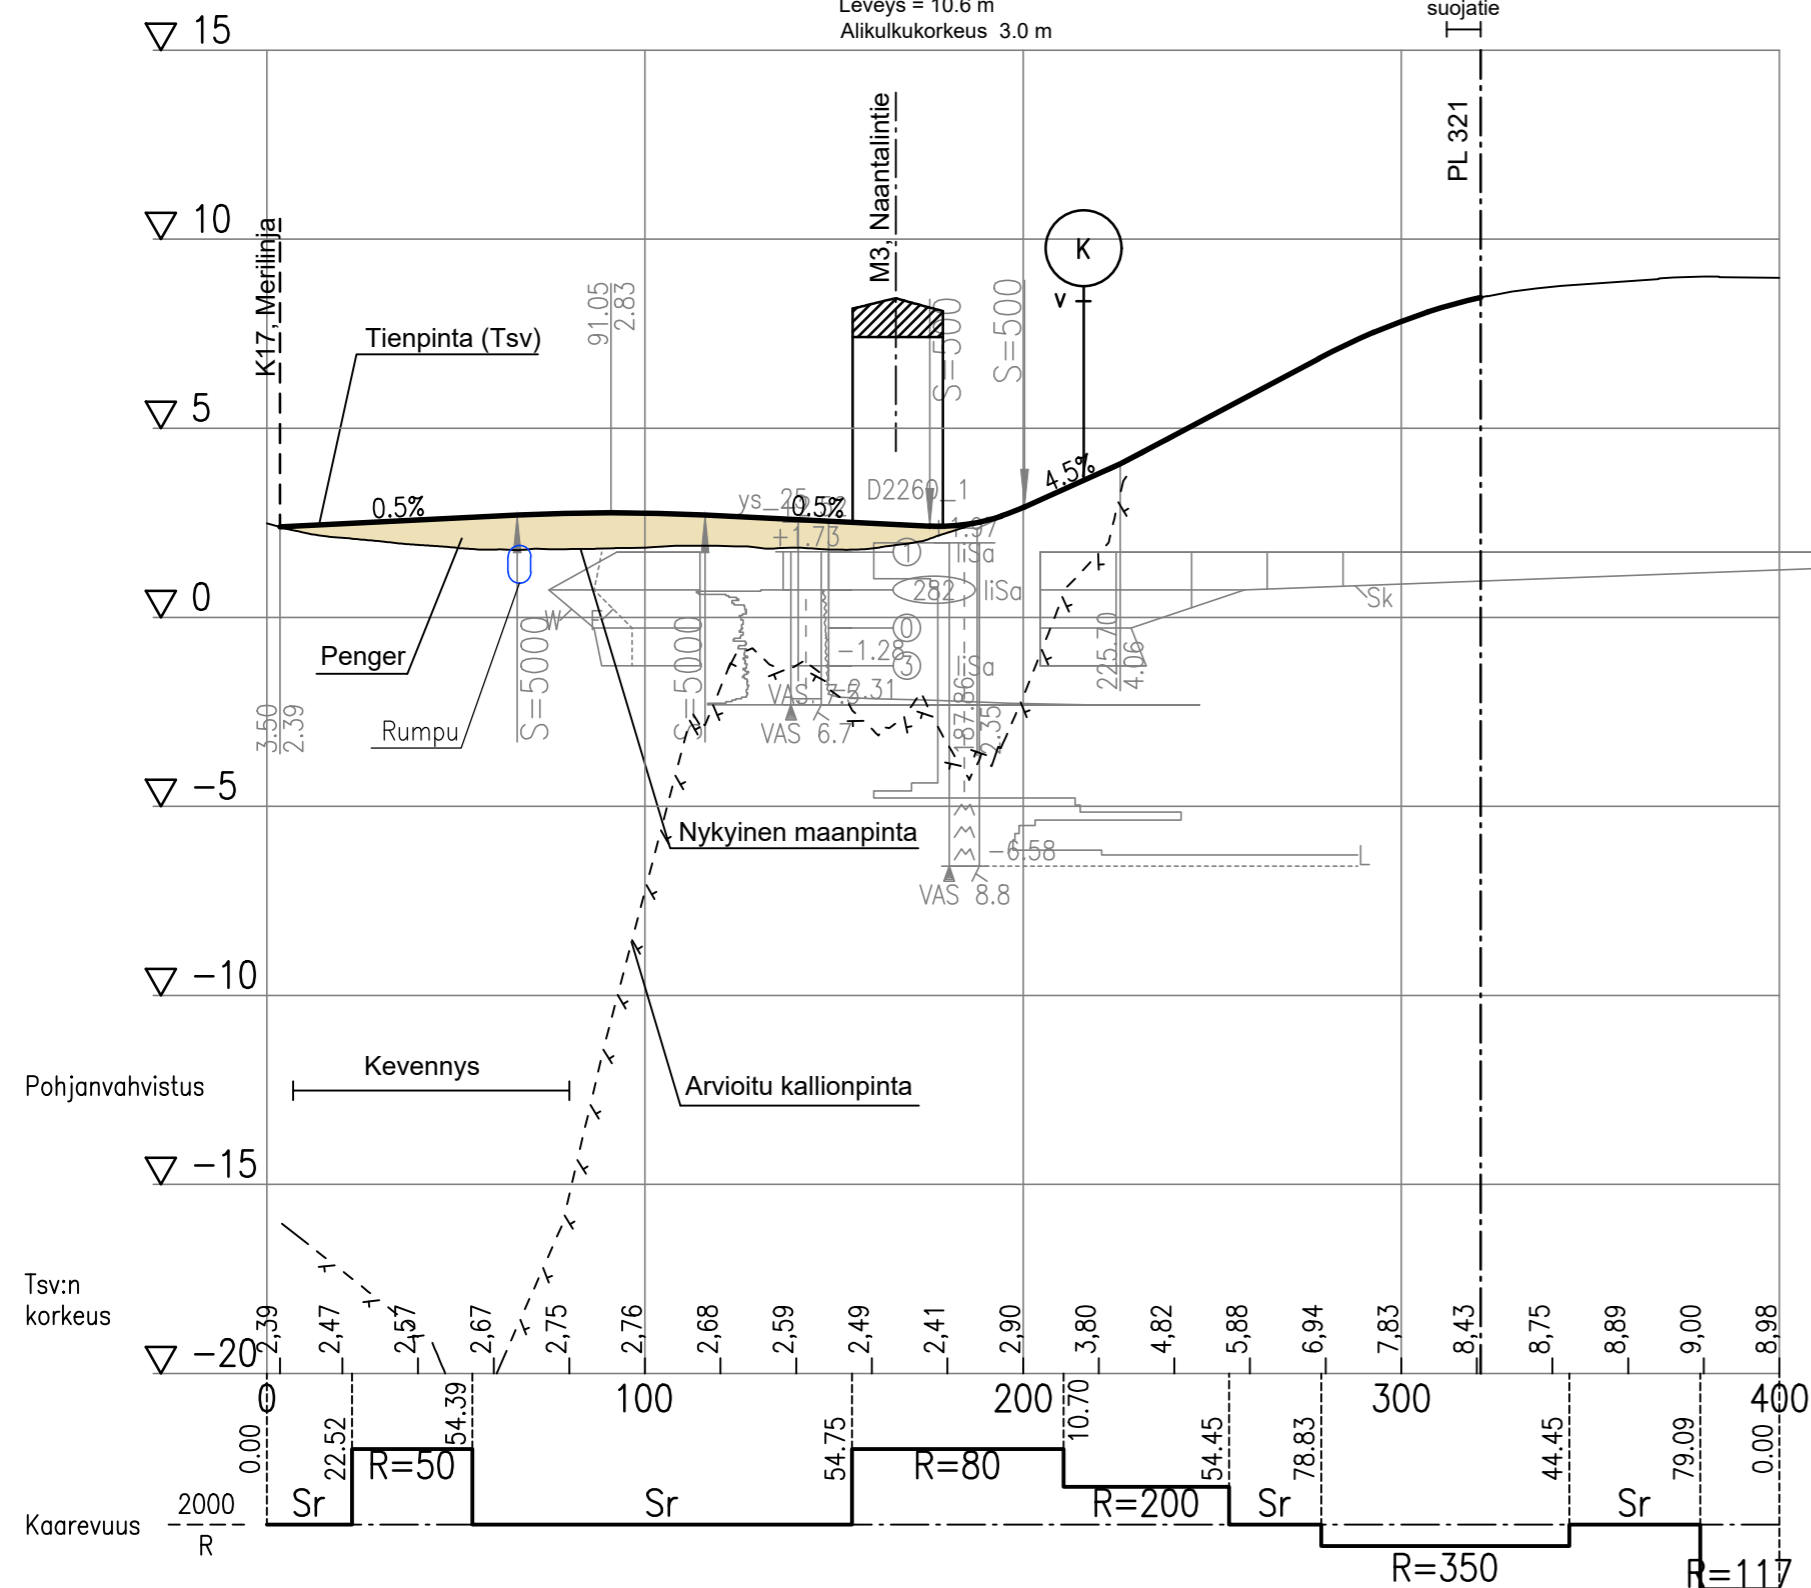

Tyypipoikkileikkaus

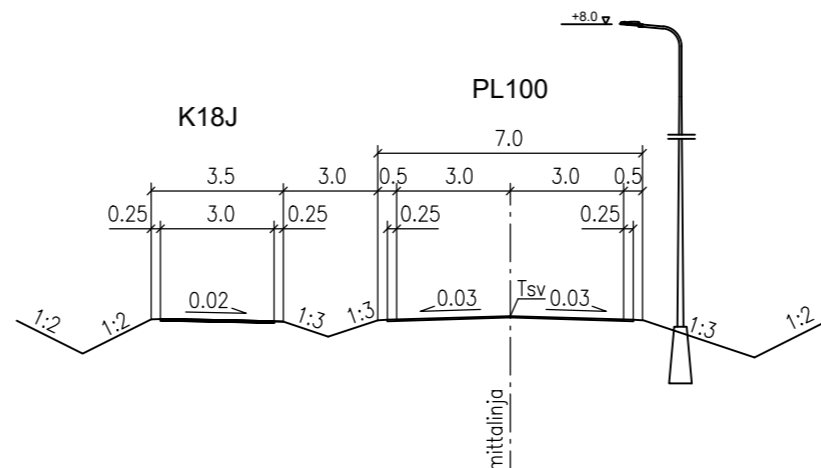

Kaup.osa/Kylä Inkoinen	Kortteli/Tila	Tontti/Rn:o	Viranomaisen arkistointimerkintöjä varten
Rakennustoimenpide	Piirustuslaji Katusuunnitelma		
Rakennuskohteen nimi ja osoite K18 Upalingontie	Piirustuksen sisältö	Mittakaava	
	Pituusleikkaus	1:2000/1:200	
	Tyypipoikkileikkaus	1:200	
raisio Kunnallistekniset palvelut	Päiväys 31.8.2023	Piir. n:o	
	Suunnittelijan allekirjoitus Ramboll / Esko Kyyrö	Ark n:o	K VIII 397
	Piirt.	Tark.	Hyv.

TURUN KAUPUNKI, KAUPUNKIYMPÄRISTÖ			
KAUPUNKIRAKENTAMINEN KAUPUNKIYMPÄRISTÖN TOTEUTUSSUUNNITTELU			
KOHDE K18 Upalingontie Perno		SISÄLTÖ Pituusleikkaus Tyypipoikkileikkaus	
SUUNNITTELIJA Ramboll / Esko Kyyrö	SUUNNITTELUAVUSTAJA	TARKASTANUT	MITTAKAAVA 1:2000/1:200 1:200
PÄIVÄYS 31.8.2023	HYVÄKSYJÄ	PIIRUSTUSNUMERO K 9230 001_2	MUUTOS

Merkki	Muutos	Pvm	Suunn.	Tark.
Pvm	Vesa Virtanen	Pvm	Seppo Parantala	
31.8.2023		31.8.2023	Topi Vuorio	

Koordinaattijärjestelmä ETRS-GK23	E18 Turun kehätien (kt 40) parantaminen välillä Naantali - Raisio, Tiesuunnitelma Naantali, Raisio, Turku		
Korkeusjärjestelmä N2000			
Tierekisteritunnus 40/1/335 - 40/2/3500	Pituusleikkaus / Tyypipoikkileikkaus K18 Upalingontie	Mittakaava 1:2000/1:200 1:200	Piir.nro T311-K18