
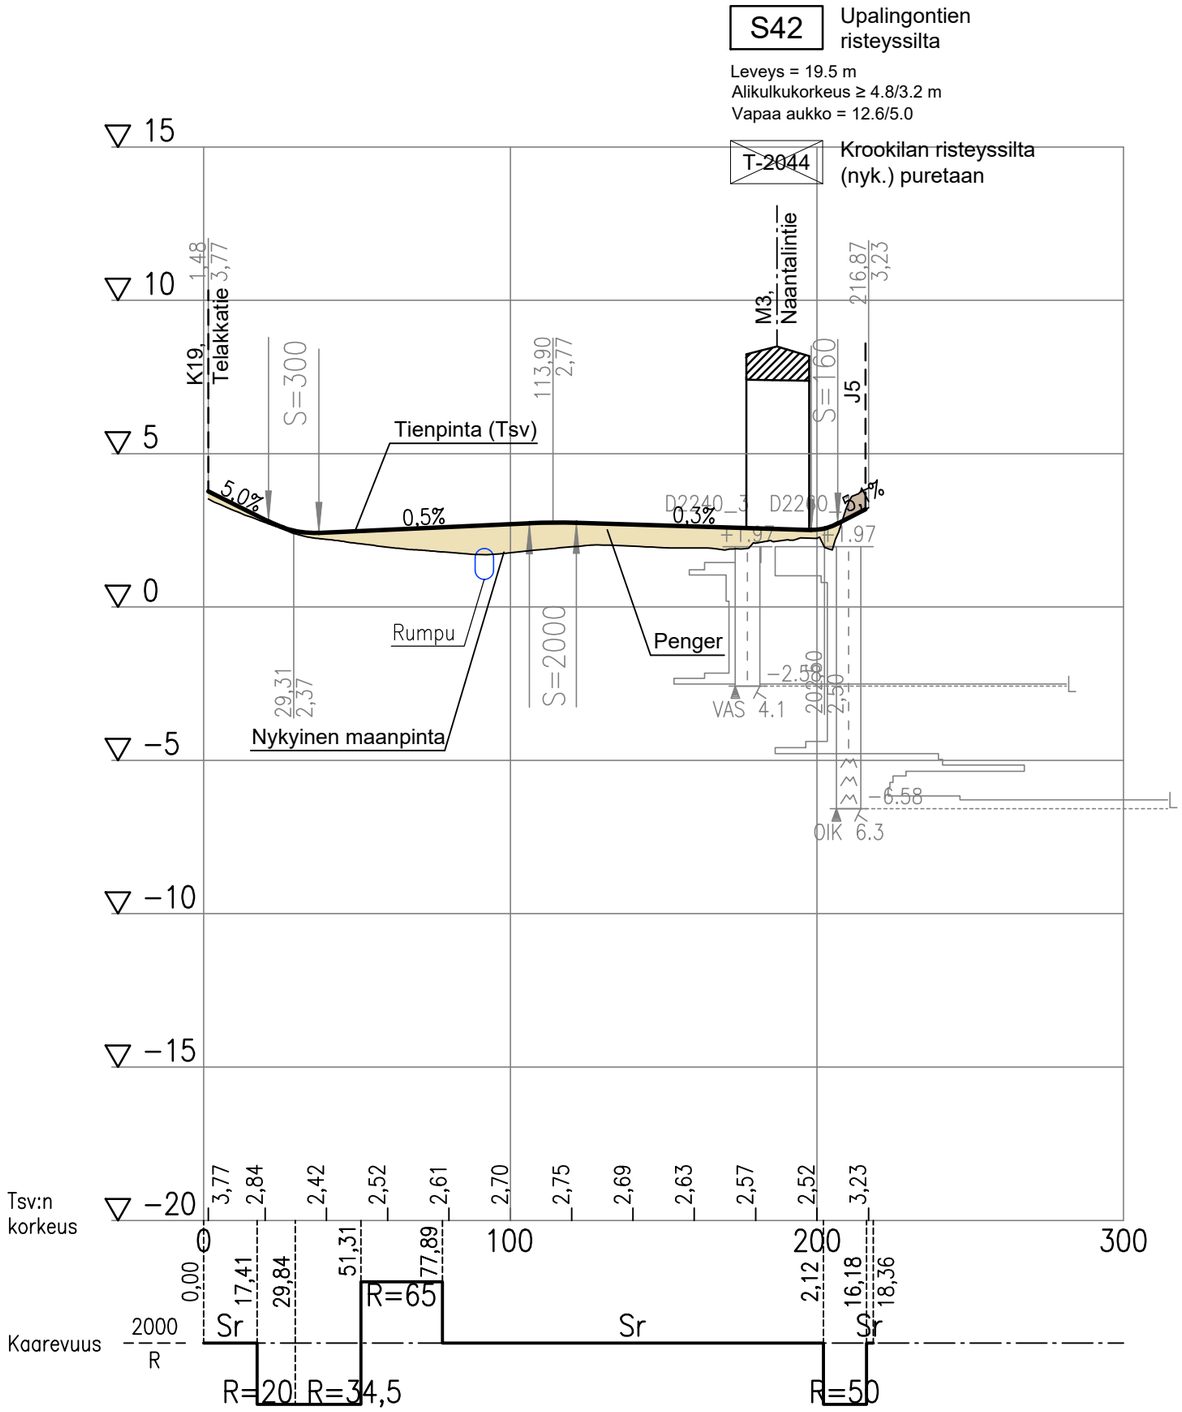


Tyyppipoikkileikkaus

PL 100

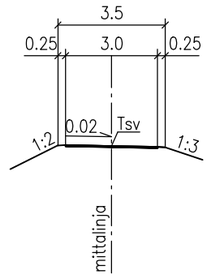

Kaup.osa/Kylä: Inkoinen	Kortteli/Tila	Tontti/Rn:o	Viranomaisen arkistointimerkintöjä varten
Rakennustoimenpide			Piirustuslaji: Katusuunnitelma
Rakennuskohteen nimi ja osoite: K18J			Piirustuksen sisältö: Pituusleikkaus, Tyyppipoikkileikkaus — Mittakaava: 1:2000/1:200, 1:200
raisio Kunnallistekniset palvelut			Päiväys: 31.8.2023 — Piir. n:o
			Suunnittelijan allekirjoitus: Ramboll / Esko Kyyrö — Ark n:o: K VIII 399
			Piirt. — Tark. — Hyv.

TURUN KAUPUNKI, KAUPUNKIYMPÄRISTÖ
KAUPUNKIRAKENTAMINEN
KAUPUNKIYMPÄRISTÖN TOTEUTUSSUUNNITTELU

Puolalankatu 5
20100 Turku

KOHDE: K18J			SISÄLTÖ: Pituusleikkaus, Tyyppipoikkileikkaus	
SUUNNITTELIJA: Ramboll / Esko Kyyrö	SUUNNITTELUAVUSTAJA	TARKASTANUT	MITTAKAAVA: 1:2000/1:200, 1:200	
PÄIVÄYS: 31.8.2023	HYVÄKSYJÄ		PIIRUSTUSNUMERO: K 9230 001_4	MUUTOS

Merkki	Muutos	Pvm	Suunn.	Tark.
Väylävirasto Trafikledsverket		RAMBÖLL		
Pvm: 31.8.2023	Vesa Virtanen	Pvm: 31.8.2023	Seppo Parantala, Topi Vuorio	

Koordinaattijärjestelmä: ETRS-GK23	E18 Turun kehätien (kt 40) parantaminen välillä Naantali - Raisio, Tiesuunnitelma		
Korkeusjärjestelmä: N2000	Naantali, Raisio, Turku		
Tierekisteritunnus: 40/1/335 - 40/2/3500	Pituusleikkaus K18J	Mittakaava: 1:2000/1:200, 1:200	Piir.nro: T311-K18J