
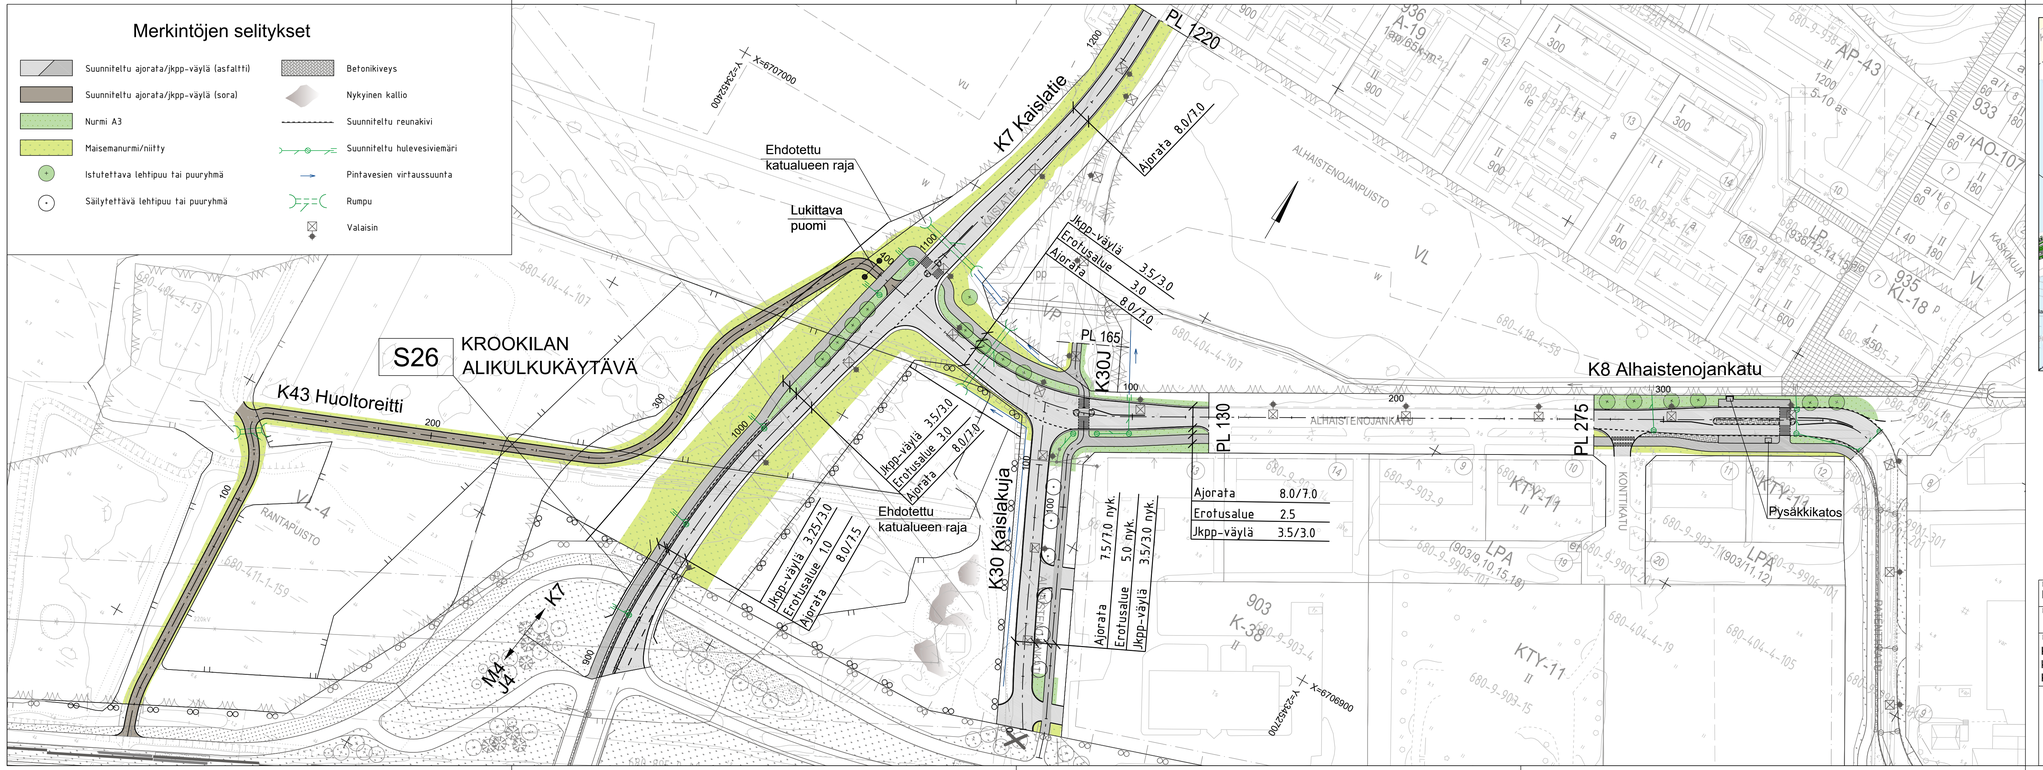


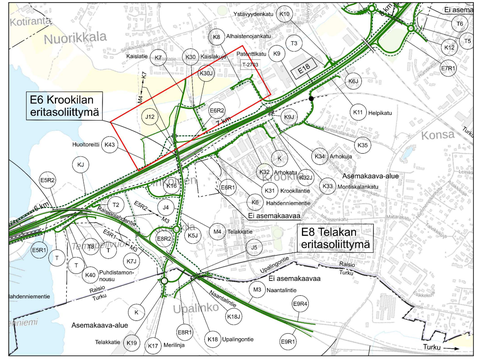

Kaup.osa/Kylä / Kortteli/Tila / Tontti/Rn:o Inkoinen, Nuorikkala		Viranomaisen arkistointimerkintöjä varten	
Rakennustoimenpide		Piirustuslaji Katusuunnitelma	
Rakennuskohteen nimi ja osoite K7 Kaislatie plv 898-1220, K8 Alhaistenojankatu plv 5-380, K30 Kaislakuja plv 0-115, K43 Huoltoreitti plv 1-400, K30J plv 5-165		Piirustuksen sisältö Asemapiirustus	Mittakaava 1:1000
raisio Kunnallistekniset palvelut		Päiväys 29.9.2023	Pir. n:o
		Suunnittelijan allekirjoitus Ramboll / Esko Kyyrö	Ark n:o K VIII 401
		Piirt. / Tark.	Hyv.